

Iso ääni



Äänekosken esiintymislavan ideakilpailu 2025



Äänekoski – ”isokoski” – on modernin teknologian keskittymä *isolla äänellä*. Uusi esiintymislava tarjoaa kaupunkilaisille ja vierailijoille kutsuvan paikan kokoontua, kokea ja ilmaista itseään.


Keskeisellä paikalla sijaitseva suunnittelualue kytkeytyy sujuvasti puistoihin, virkistys- ja vesistöalueisiin, päätorille sekä paikalliseen liike-elämään. Liikenteen solmukohdassa oleva monitoimialue mahdollistaa helpon liikkumisen, viihtymisen ja uusien elämysten syntymisen.

Tavoitteena on lisätä alueen käyttöarvoa pienillä mutta merkityksellisillä muutoksilla. Alue on jo aiemmin uudistettu, ja sen

liikennejärjestelyt toimivat pääpiirteissään hyvin, tarjoten tilaa monenlaiselle toiminnalle. Myös olemassa olevat pintamateriaalit ovat hyväkuntoisia, joten tarvetta niiden uusimiselle ei ole. Esiintymislava sijoittuu alueen keskiosan läntiselle puolelle, jolloin se avautuu alueen pääsaapumissuunnalle itään päin ja kutsuu tulijoita lähemmäs. Näin myös äänet kantautuvat pois päin asuinalueista.

Aluetta täydentävät vihervyöhykkeet tuovat kaivattua viihteytystä ja rajaavat tilaa, tehden sen keskiosasta intiimin paikan kokoontumiselle ja oleskelulle. Alueen väljyys tarjoaa monipuolisten tapahtumien järjestämisen isommallekin yleisölle.



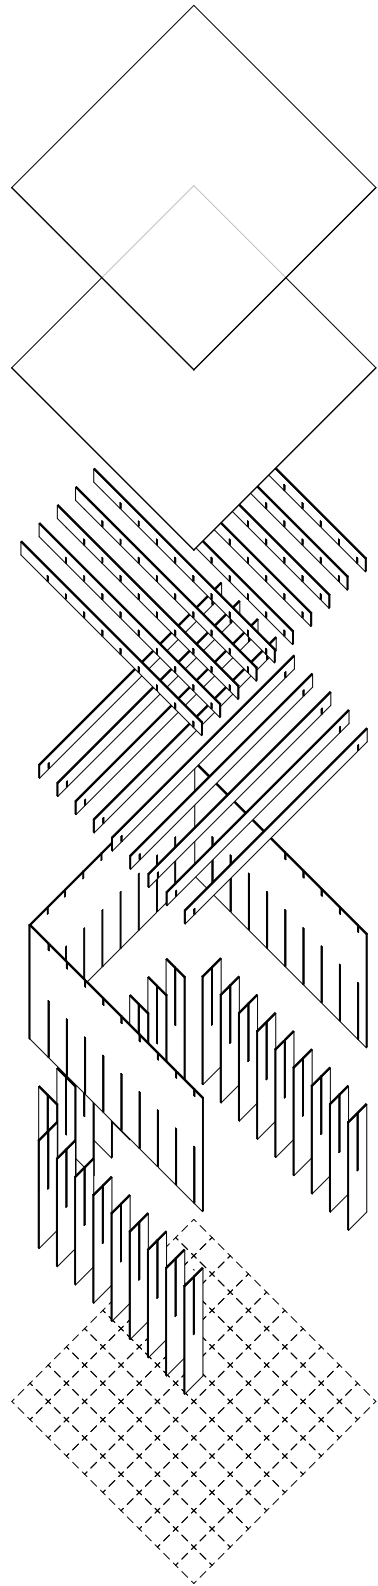

Valonläpäisevä aaltopeltinen vesikate ohjaa hulevedet hallitusti pois rakenteista ja suodattaa luonnonvalon pehmeästi sisätiloihin.

Aluskate on toteutettu LVL D-Panel -levyillä, jotka tarjoavat aaltopellille alustan sekä toimivat rakenteen jäykistävänä elementtinä.


Sekundääripalkit koostuvat noin 10 metriä pitkistä LVL Q-palkeista (50 × 500 mm). Esivalmistusvaiheessa tehdyt lovet mahdollistavat nopean asennuksen.

Kattorakennetta kantavat kattopalkit on tehty 10 metriä pitkistä LVL Q-palkeista (50 × 500 mm).

Seinät koostuvat LVL L-paneeleista, jotka toimivat rakenteen jäykistävinä elementteinä. Esivalmistetut lovet mahdollistavat nopean asennuksen ilman erillisiä liitoskappaleita, tukevat muuntojoustavuutta ja säilyttävät rakenteen siron yleisilmeen.


Pilarit koostuvat LVL T-stud-rakenteista ja toimivat rakennuksen pääasiallisina kantavina elementteinä. Ohuet rakenteet mahdollistuvat loviliitosten avulla, hyödyntäen LVL:n erinomaista jäykkyyttä levymäisenä rakenteena.

Rakenteellinen järjestelmä perustuu 1 × 1 metrin modulaarimittaan, josta muodostuu 10 × 10 metrin kokonaisuus. Tämä rakenneratkaisu tarjoaa erinomaisen muuntojoustavuuden sekä rakennuksen käyttöön että sen mitoitukseen.

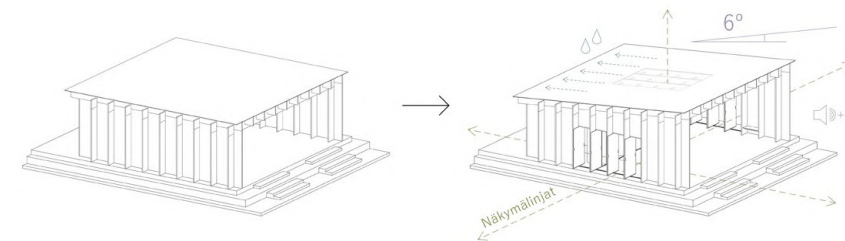


Rakenteellinen periaate

Muuntojoustavuus
Käyttömukavuus
Elämyksellisyys

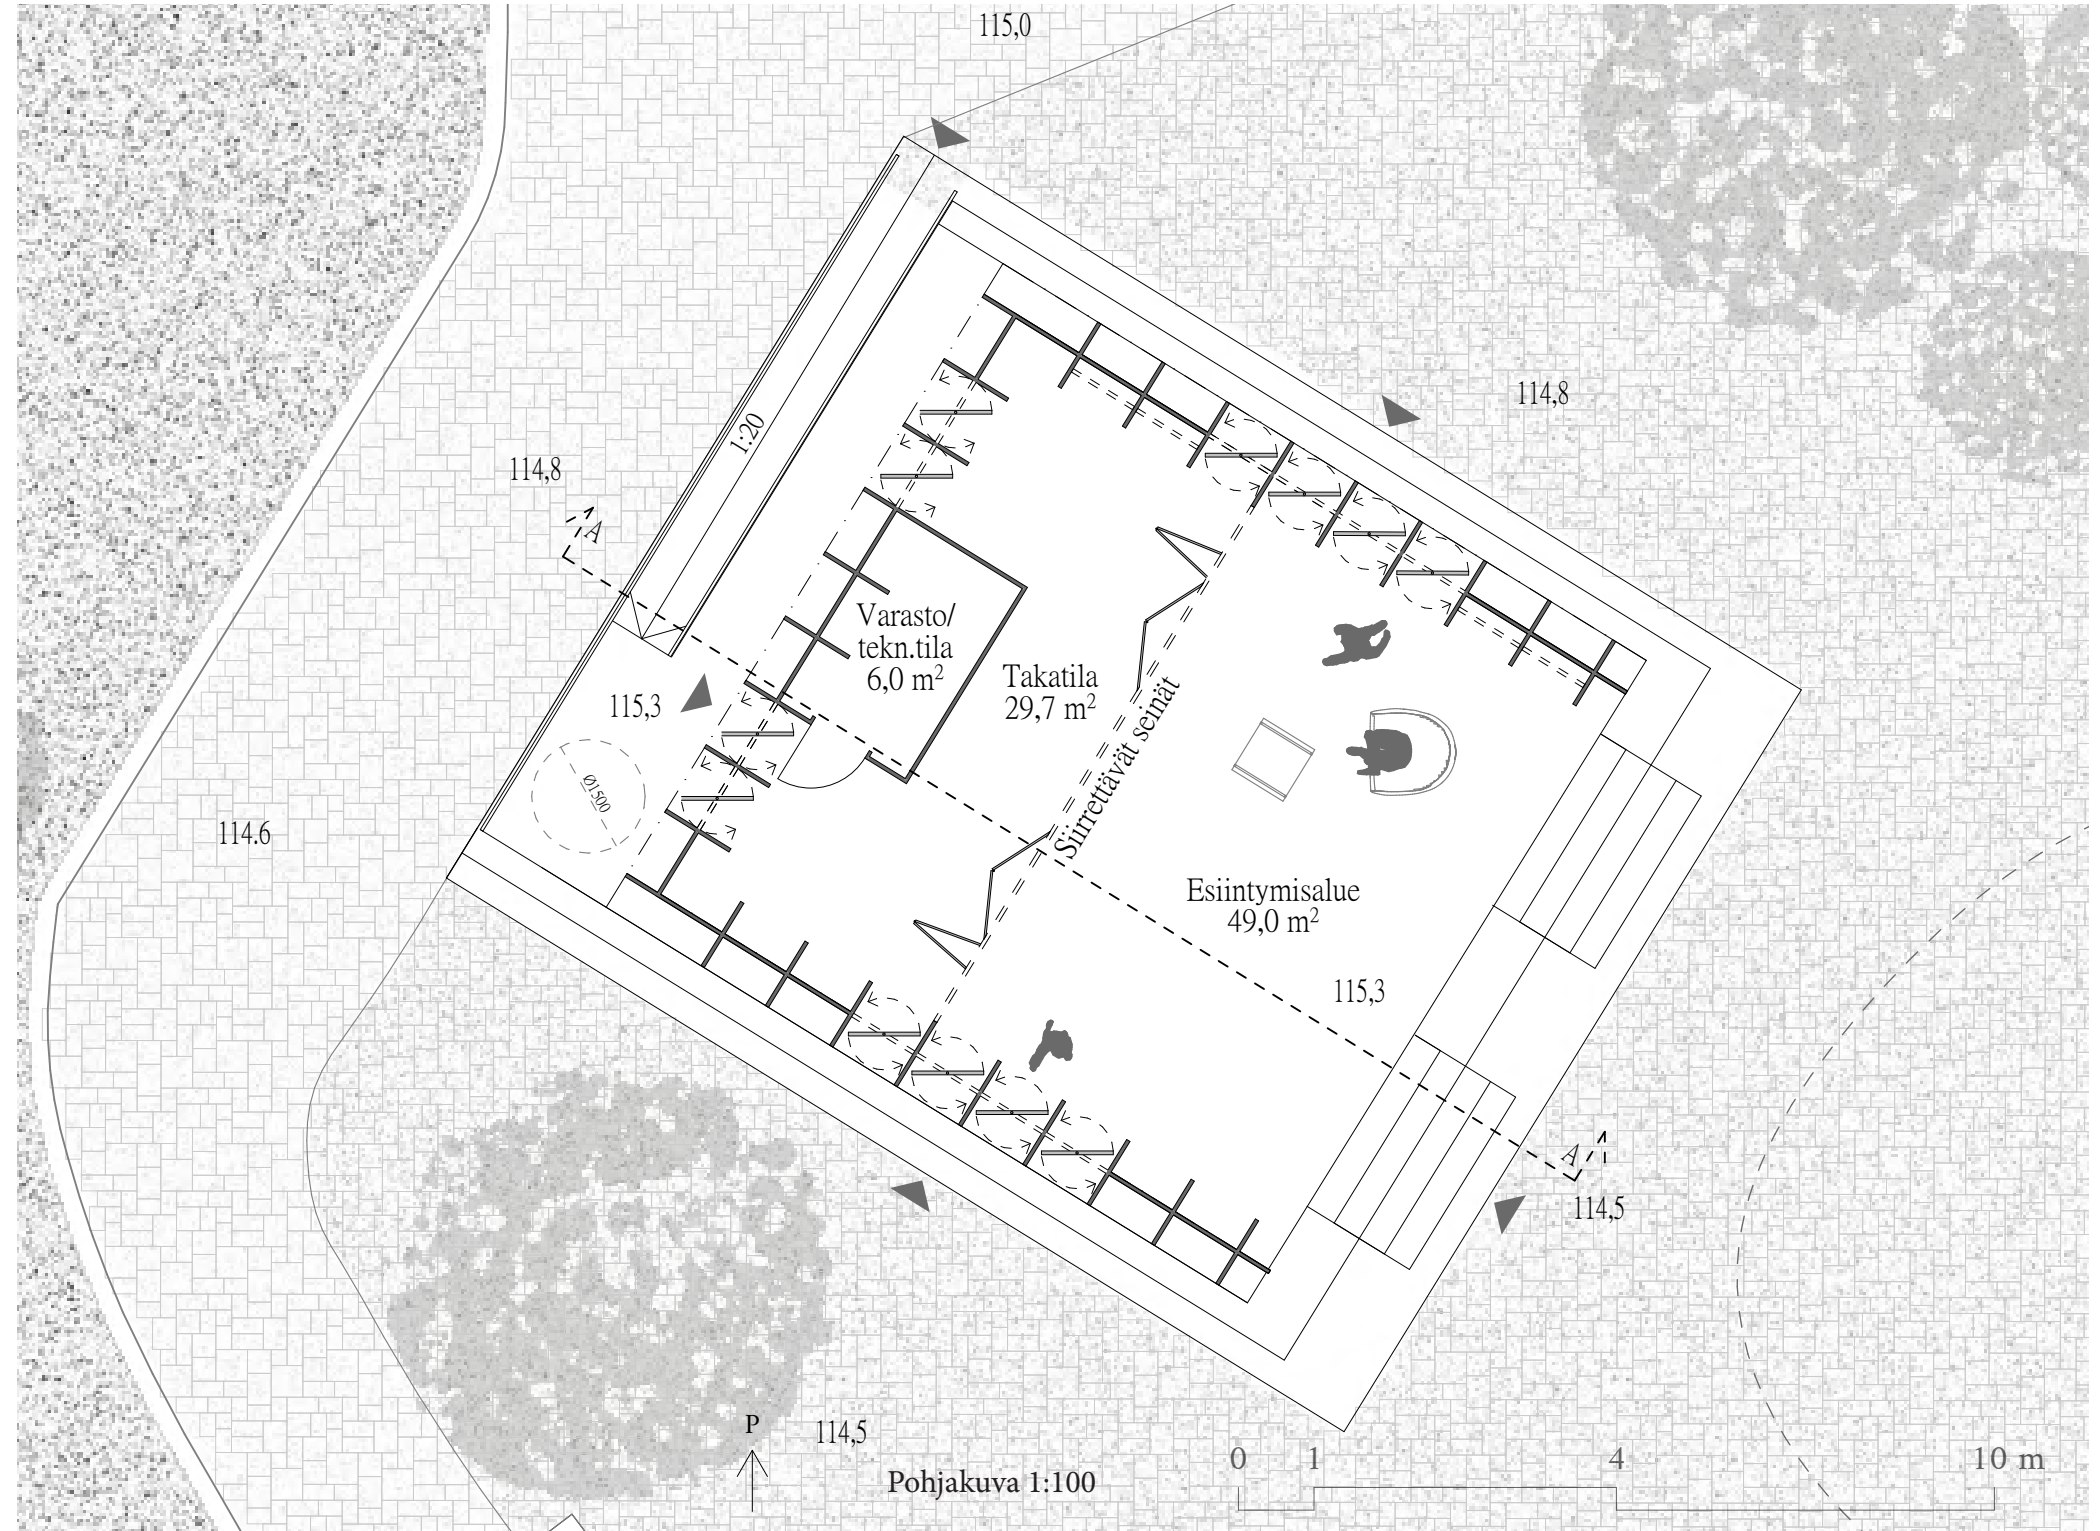


Rakenteen muuntojoustavuutta lisäävät sivuaukkojen ja siirrettävien seinien avaaminen ja sulkeminen tarpeen mukaan. Liikuteltavat osat on valmistettu ohuista LVL D-Panel -levyistä, jotka ovat kevyitä siirtää kiskoja pitkin ja sulautuvat yhtenäisesti muun rakennuksen ilmeeseen. Aukot ja siirrettävät seinät tuovat kokonaisuuteen

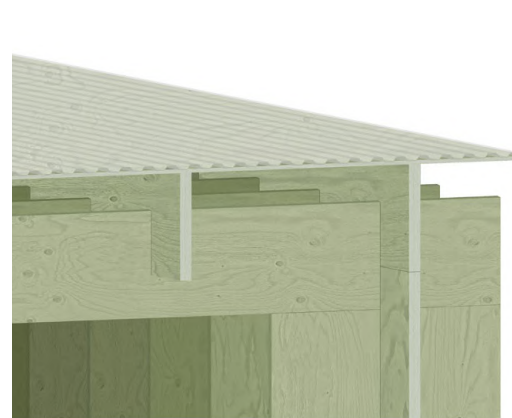

läpinäkyvyyttä, erityisesti lavan ollessa vapaassa käytössä, mikä parantaa käytön turvallisuutta.


Lavan katto kallistuu luoteeseen, jolloin hulevedet ohjautuvat pois yleisöalueelta. Kattorakenteessa toistuvat palkki- ja pilarirakenteet korostuvat, luoden kokonaisuuteen rytmiä ja syvyysvaikutelman.



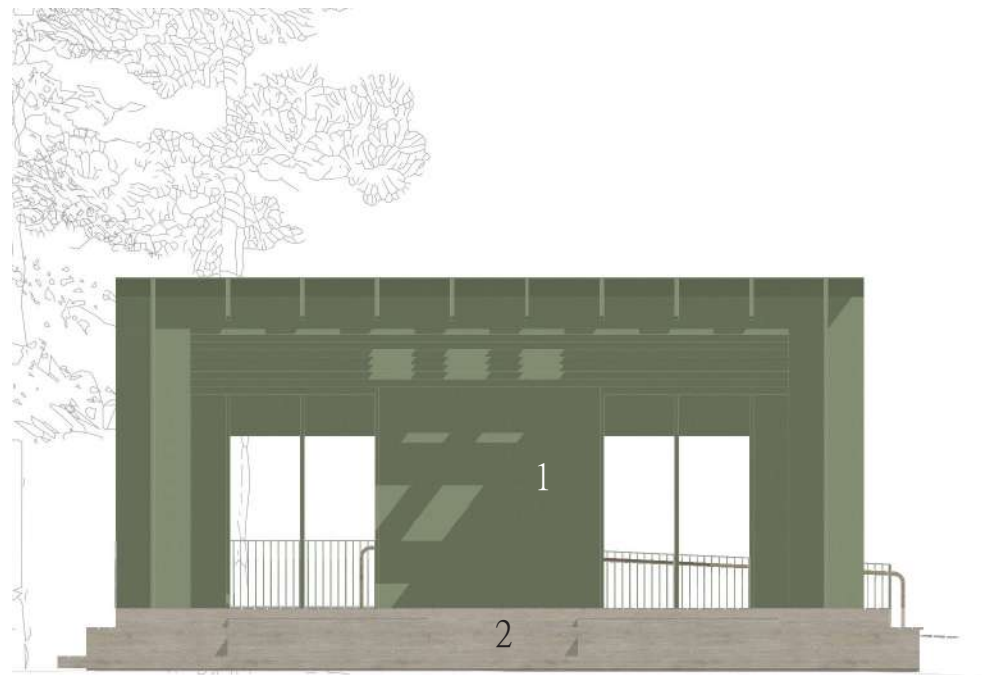

Julkisivukuvat 1:100

Kaakko

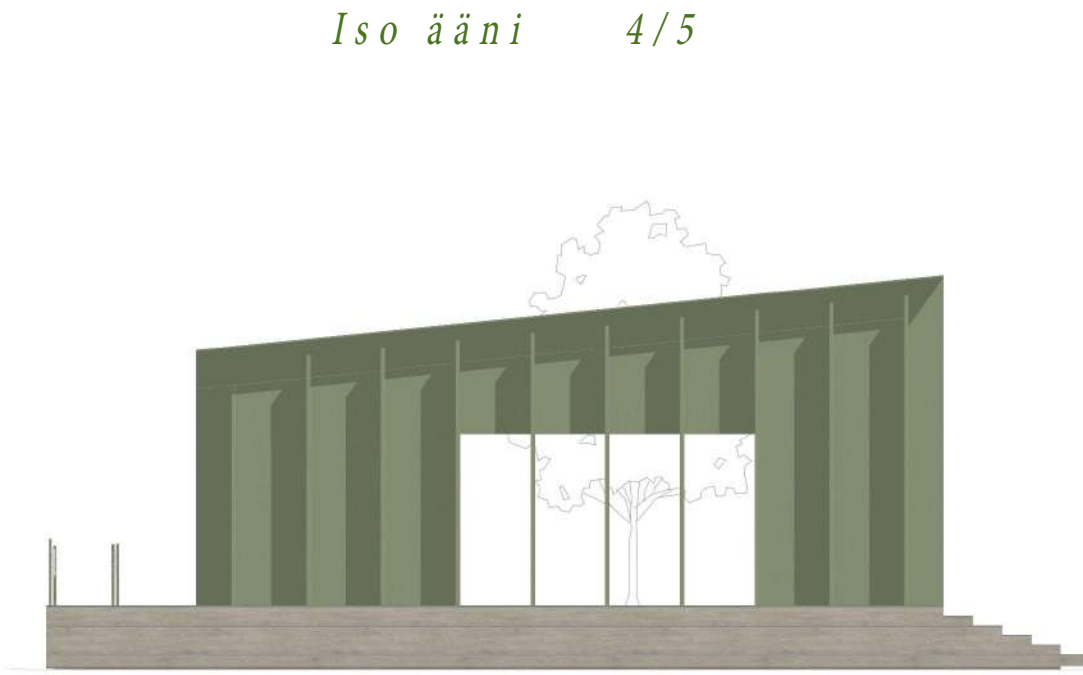

*Lounas/ Koillinen**




Luode

1. LVL-rakenne, pintakäsittelynä kuultomaali sävyssä RAL 6011
2. Terassilauta (28mm x 120 mm), painekyllästetty kestopuu, mänty, kuultokäsittely puuöljyllä
3. Aaltopelti valokate, Opaali, Profiili 76mm/18mm
4. Teräskaide, maalattu RAL 6011


Esiintymislava on pääosin LVL-rakenteinen, ja kuultokäsittely korostaa puupintojen luonnollista ilmettä tinkimättä maalauksen tarjoamasta säänkestävyydestä. Vihreä väritys luo rauhallisen ilmeen ja heijastaa Äänekosken syvää yhteyttä sen rikkaisiin viheralueisiin. Yhtenäinen väripinta tukee lavan monipuolista käyttöä, sillä esiintyjä erottuu selkeästi yhtenäistä taustaa vasten.

Vesikaton aaltopelti päästää luonnonvaloa sisään katolle sijoitetun valoaukon kautta, joka luo sisätilaan luonnollisen spottivalon esiintyjälle.


** Peilikuva Luonaan julkisivusta. Poikkeuksia terassirakenteessa.*

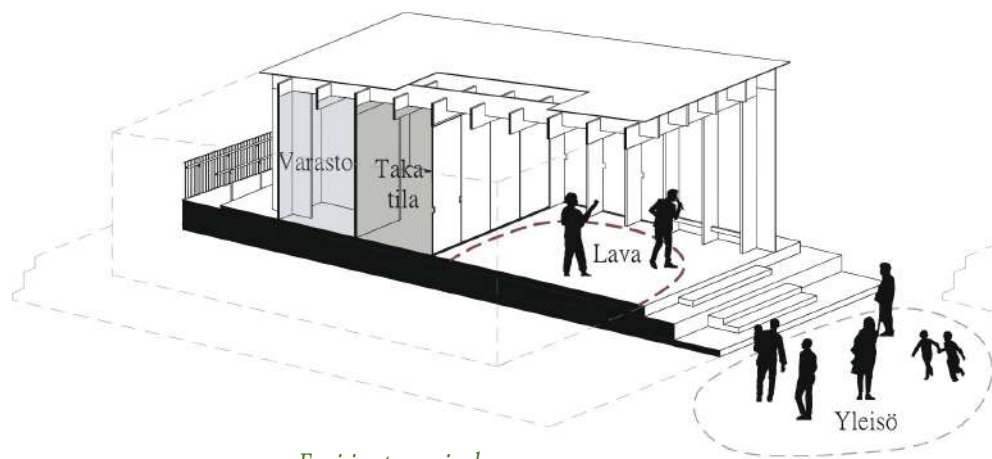


Esiintymislava

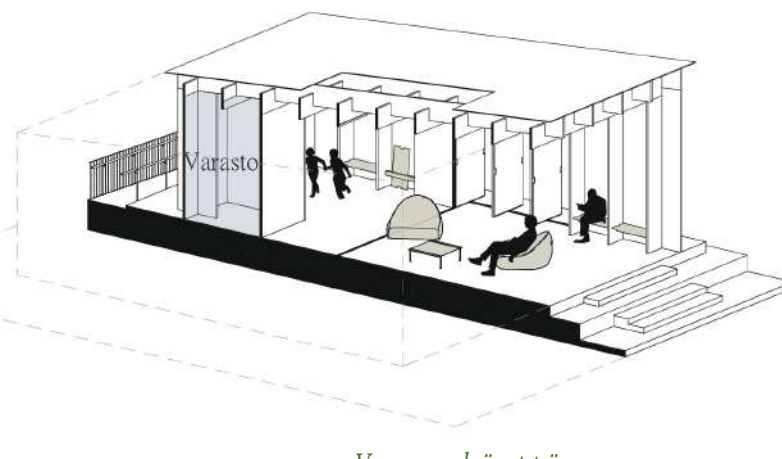

Vapaa käyttö

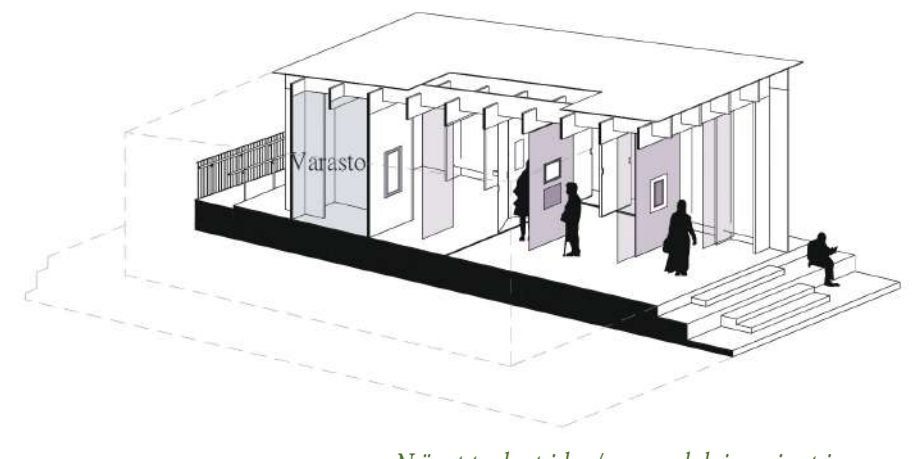

Näyttelytila/ markkinointi

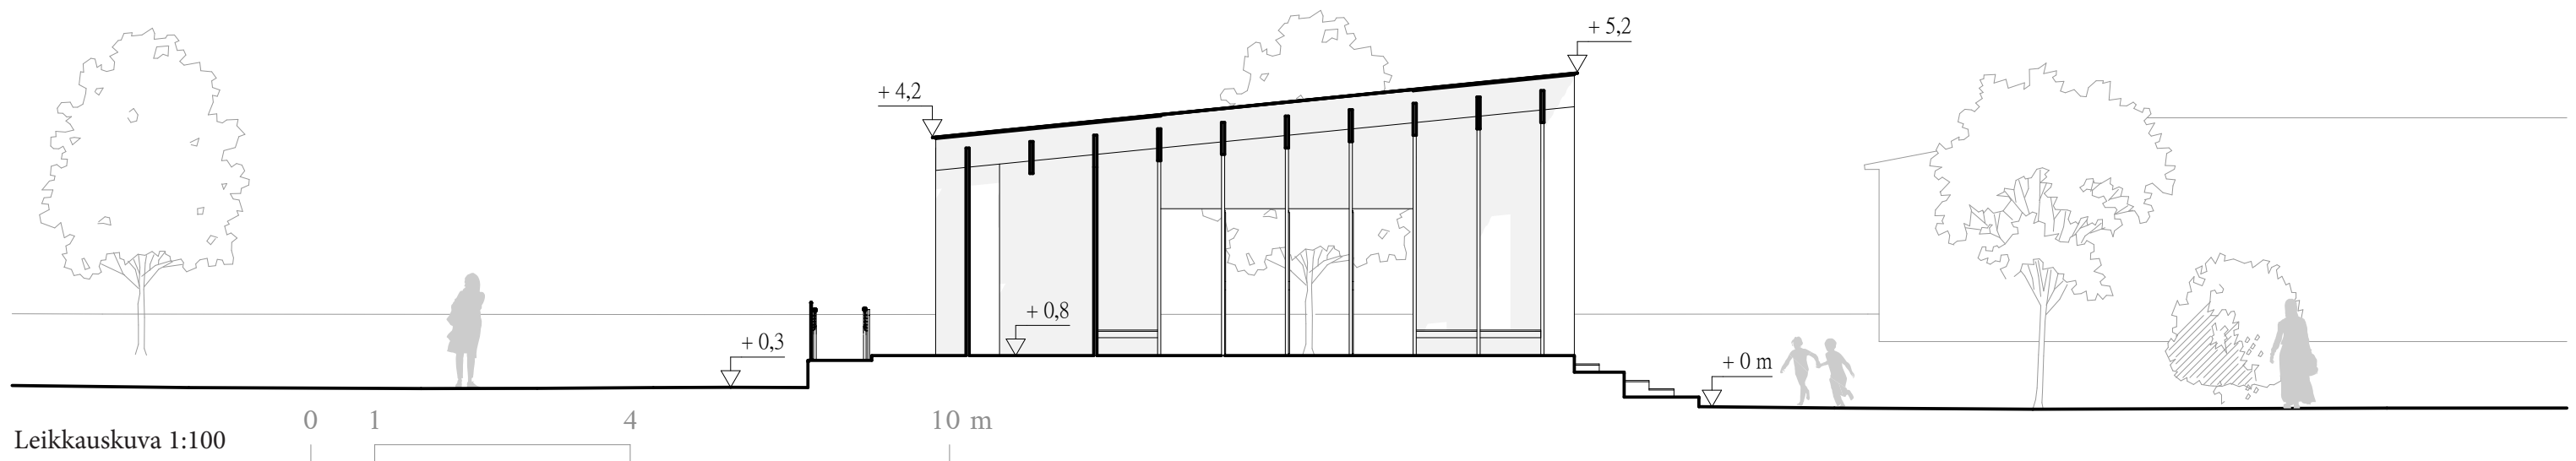

Leikkauskuva 1:100



Esiintymiskäytössä lavan akustinen laatu optimoidaan sulkemalla sivuaukot. Tarvittaessa esiintymisalue voidaan erottaa takatilasta siirrettävällä seinällä, joka tarjoaa esiintyjille suojaisen valmistautumistilan.

Julkisessa vapaassa käytössä siirrettävä väliseinä voidaan niputtaa reunoille tai poistaa kokonaan, jolloin tila avautuu ympäristöönsä. Reunojen syvennyksiin sijoitettavat istuinlaudat sekä säkkituolit ja muut irtokalusteet muuntavat lavan rennoksi oleskelupaikaksi – kaupunkilaisten yhteiseksi olohuoneeksi.



Lava tarjoaa puitteet monenlaisille tapahtumille: näyttelyille, yritysten esittelyille, markkinoinnille ja kaupalliselle toiminnalle. Liikuteltavat seinät voivat toimia tilanjakajina ja näyttöpintoina, kun taas kattopalkkien ja niiden välisten tilojen rakenteet mahdollistavat valaistuksen, verhojen ja muiden elementtien vaivattoman kiinnityksen.

Suunnitelma Iso ääni yhdistää innovatiivisuuden, kaupunkikuvallisen erottuvuuden sekä rauhallisen ja elegantin ilmeen. Lava toimii aukiolla uutena toiminnallisena ytimenä, jota tukevat kahvila sekä pysyvät, mutta siirrettävät ja muuntojoustavat kojut – luoden elävän, monikäyttöisen ja helposti muunneltavan kaupunkitilan.