



PESÄ


Äänekosken monitoimilava
1. Havainnekuva




Pesä - Äänekosken monitoimilava

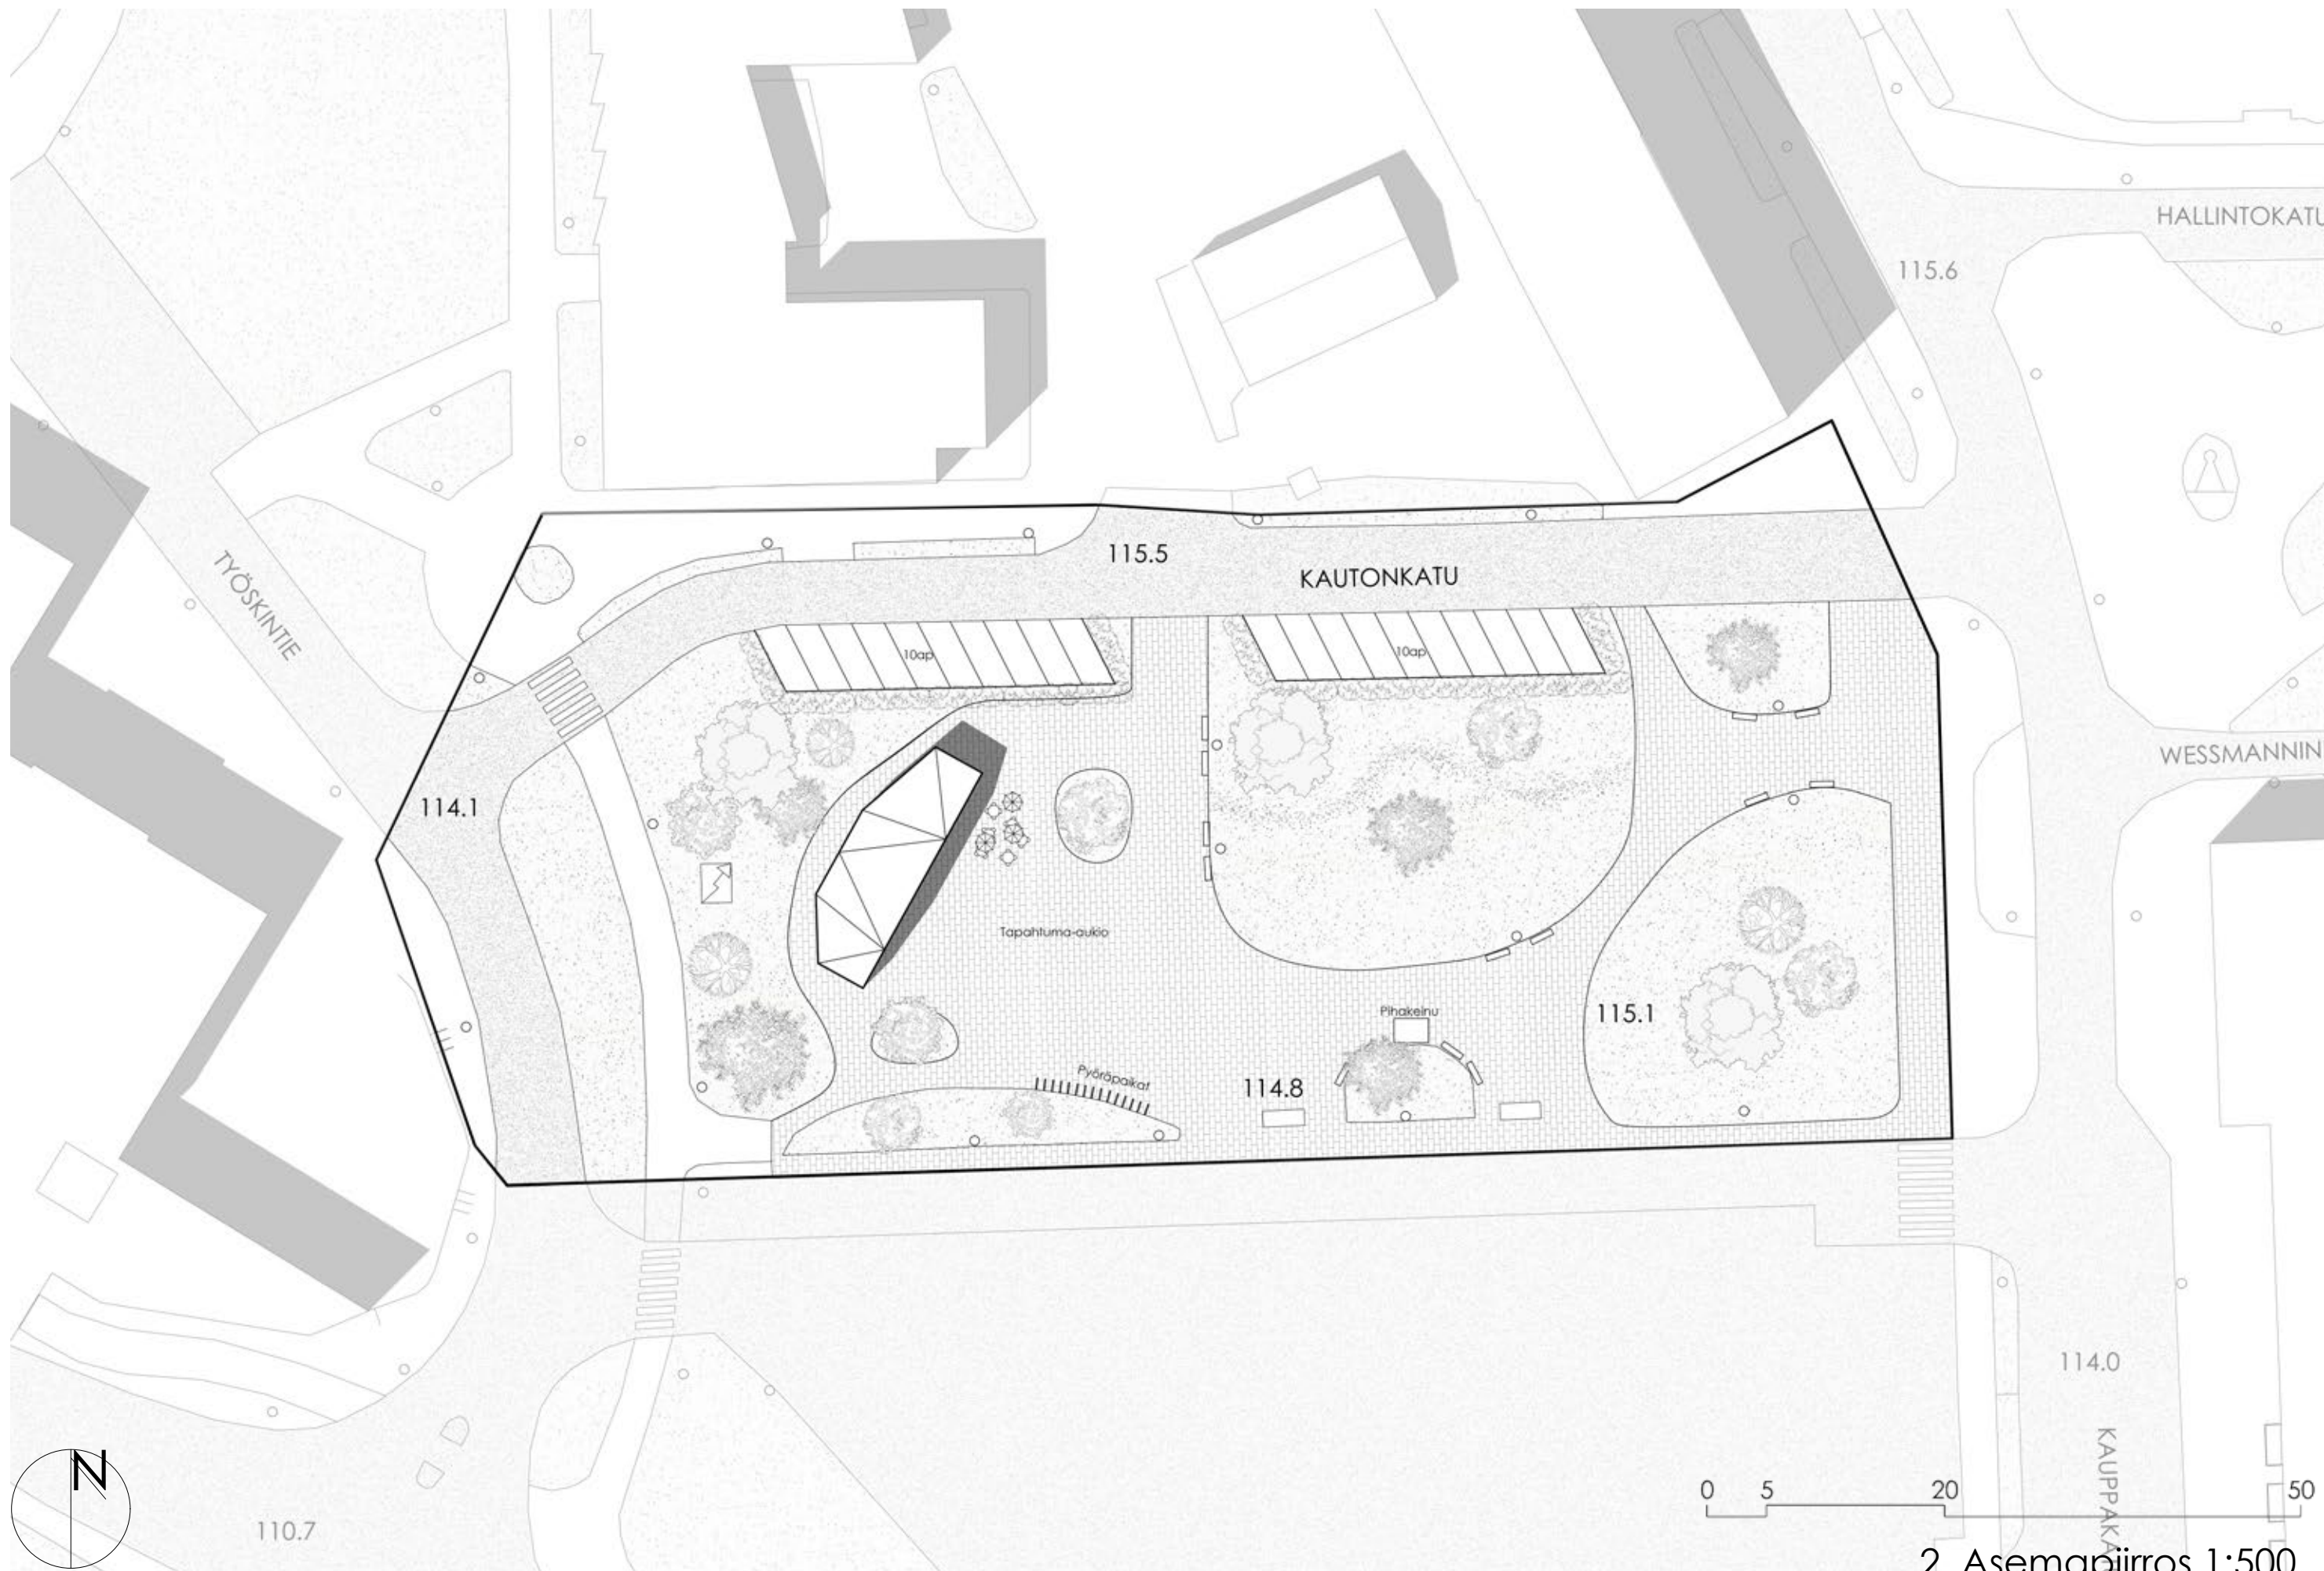

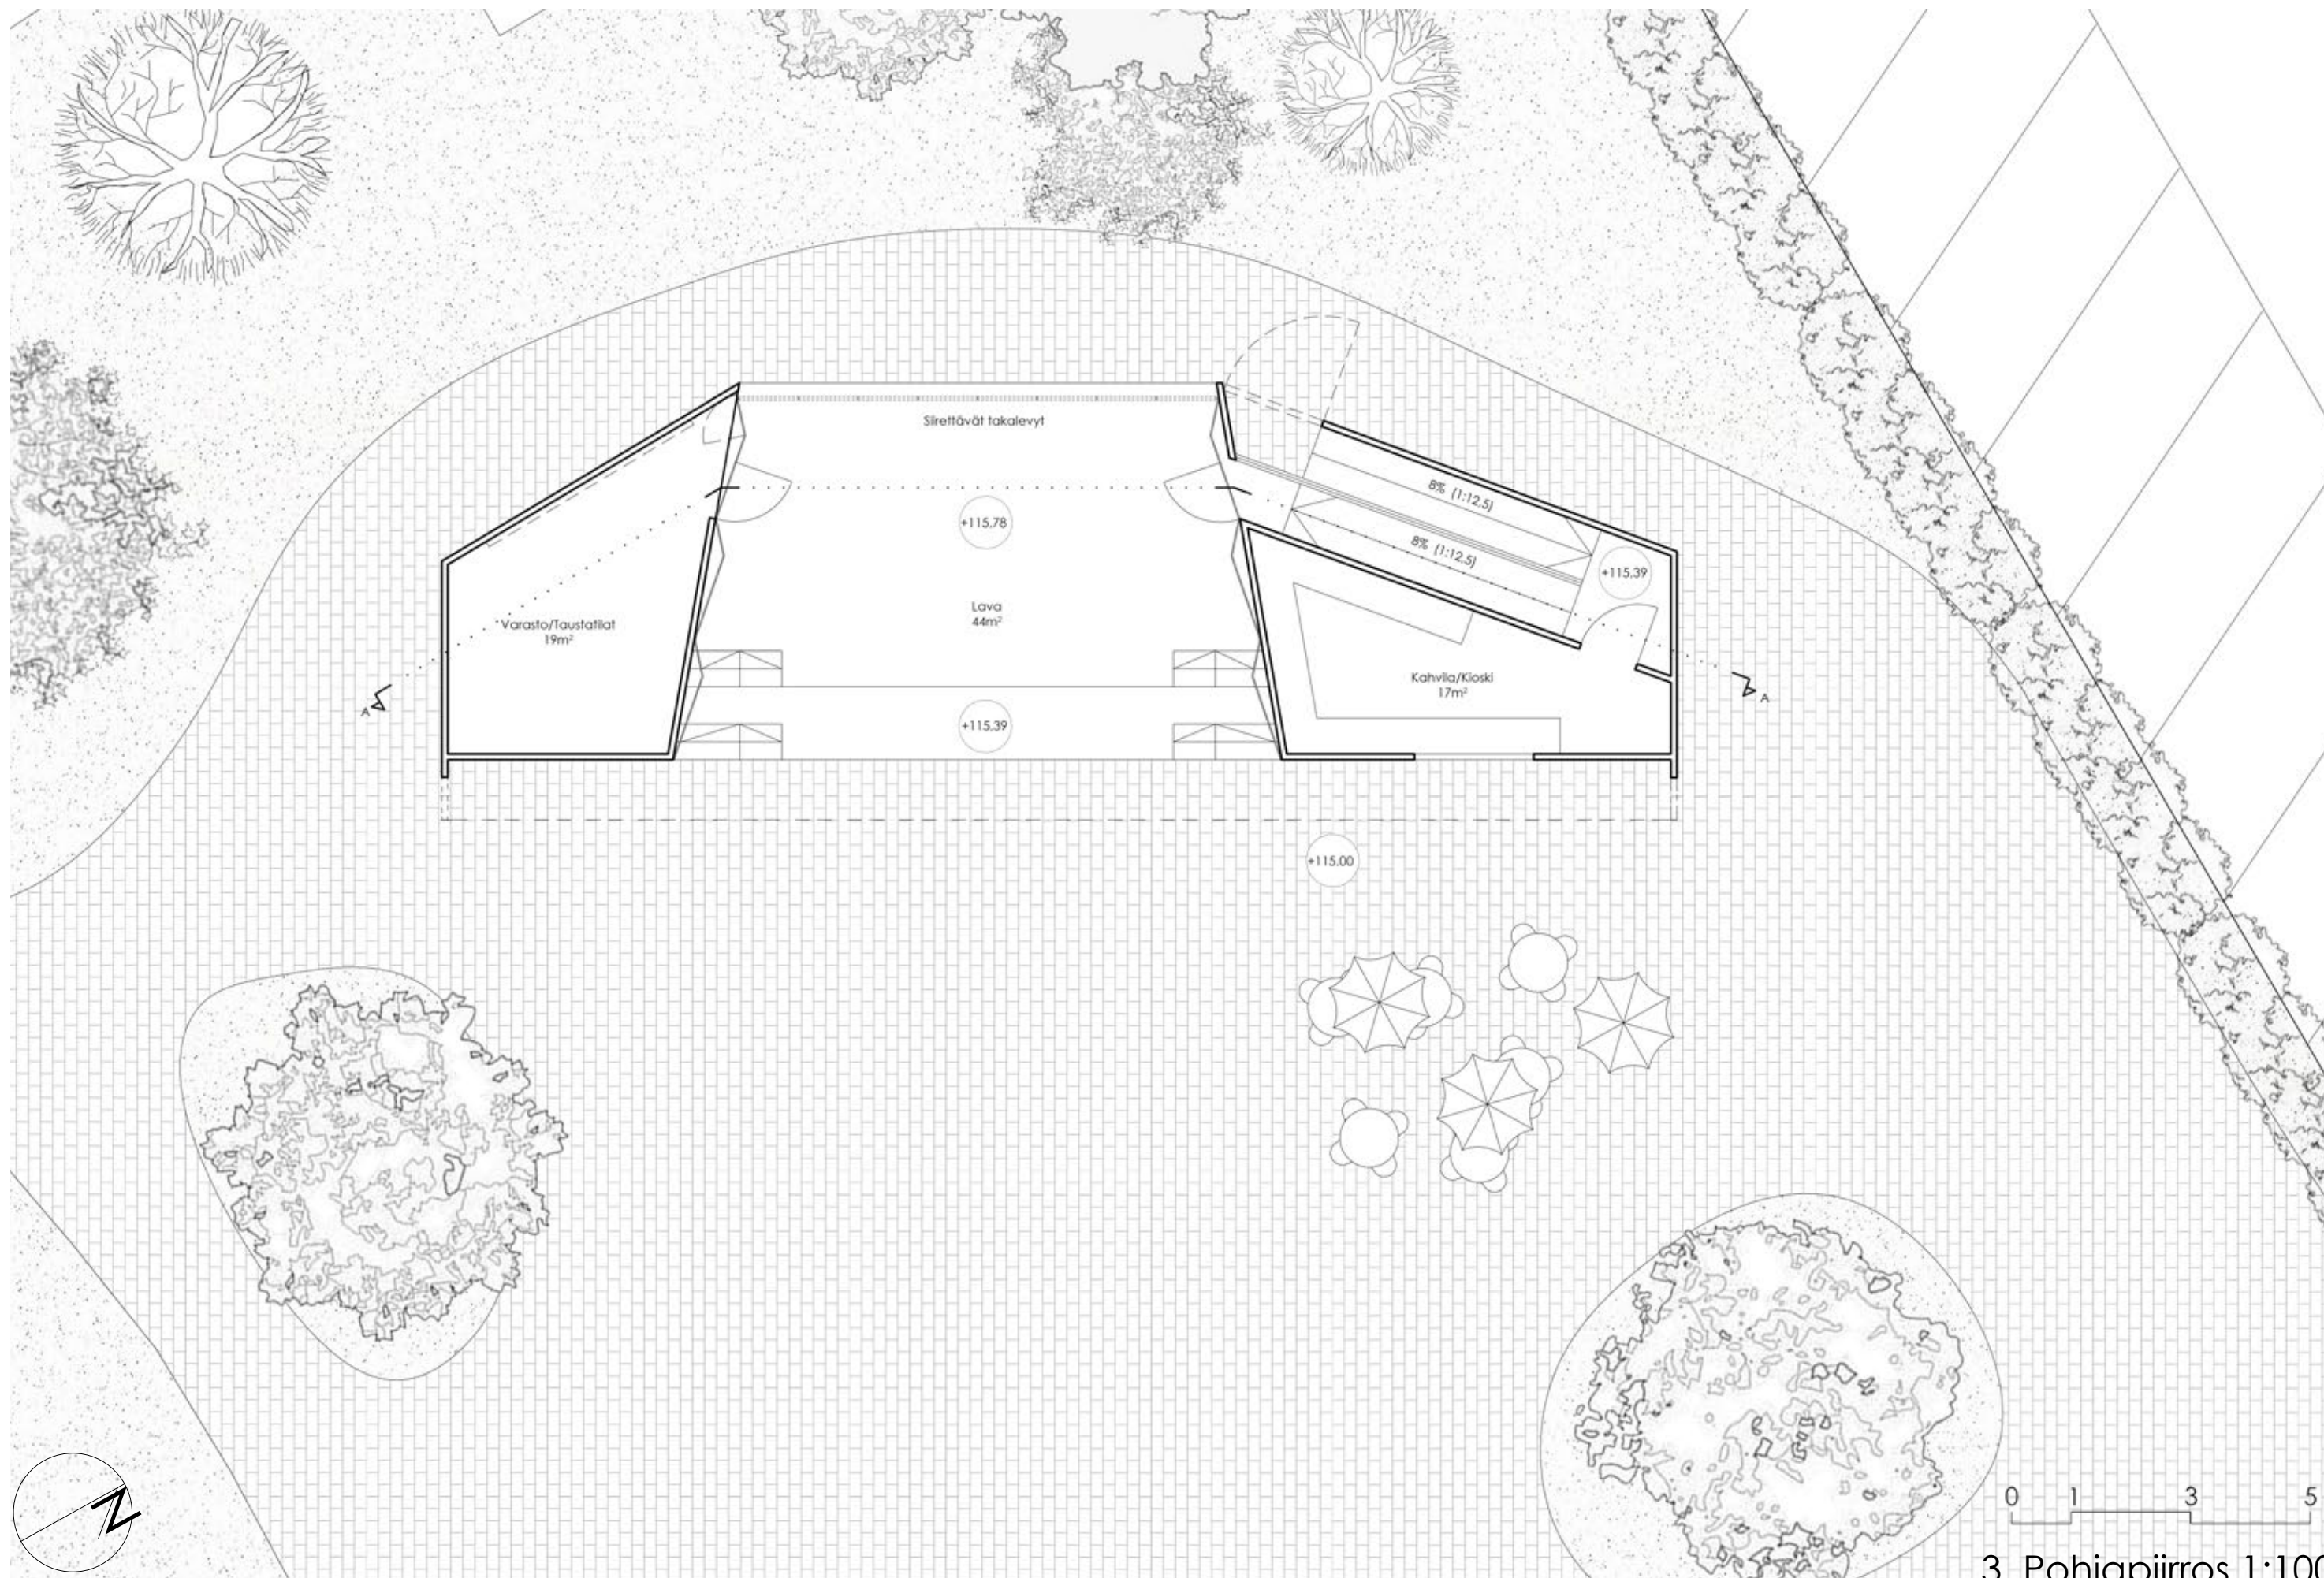


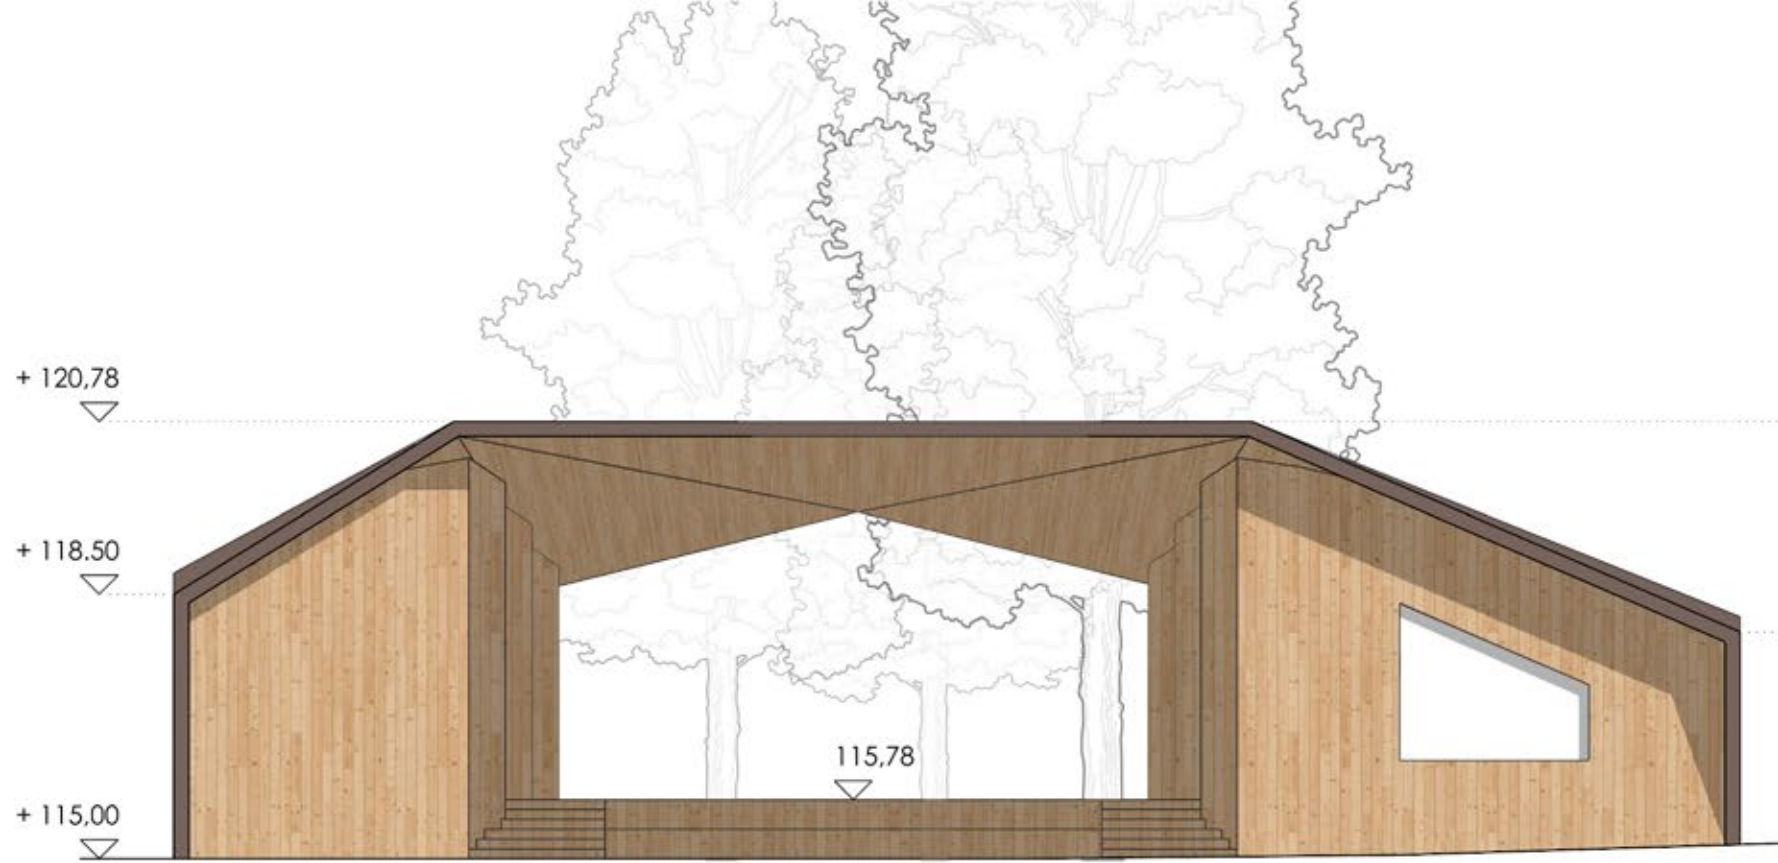


Julkisivu itään

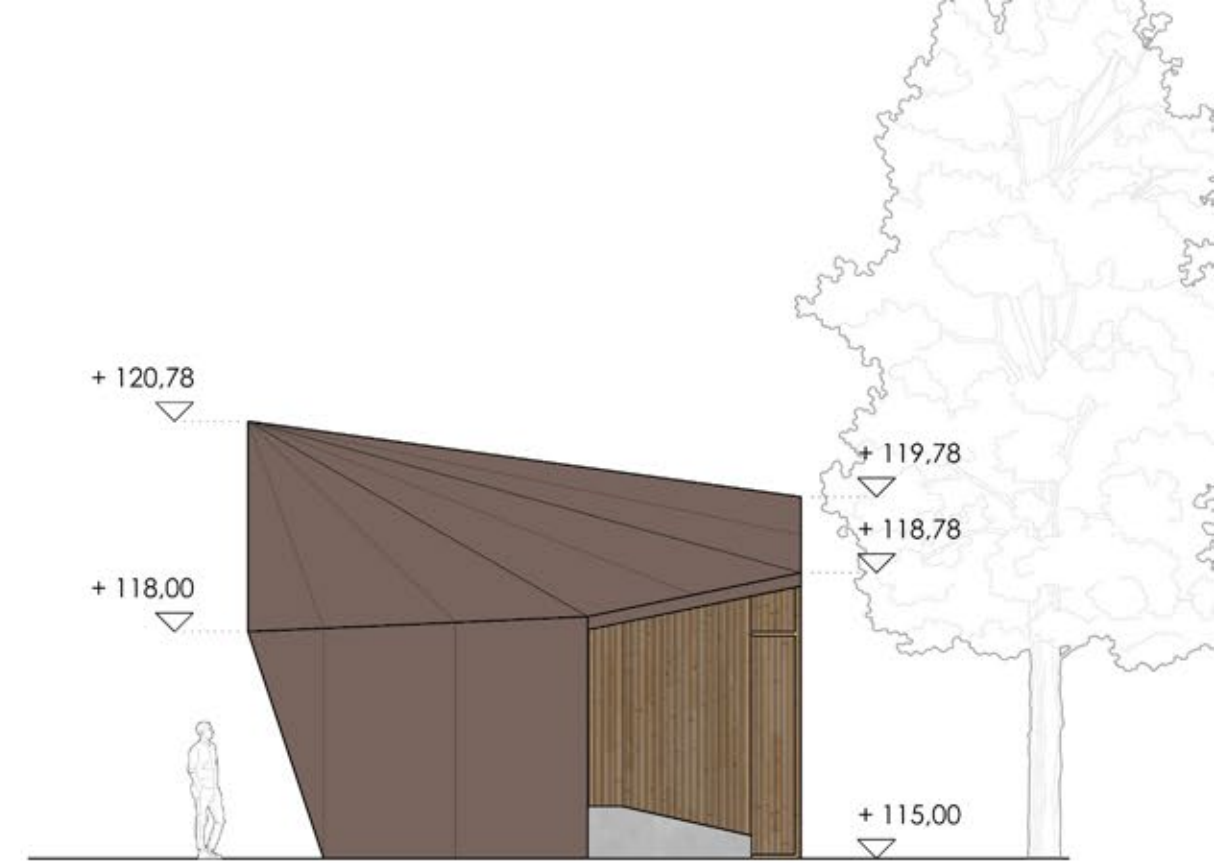

Julkisivu pohjoiseen

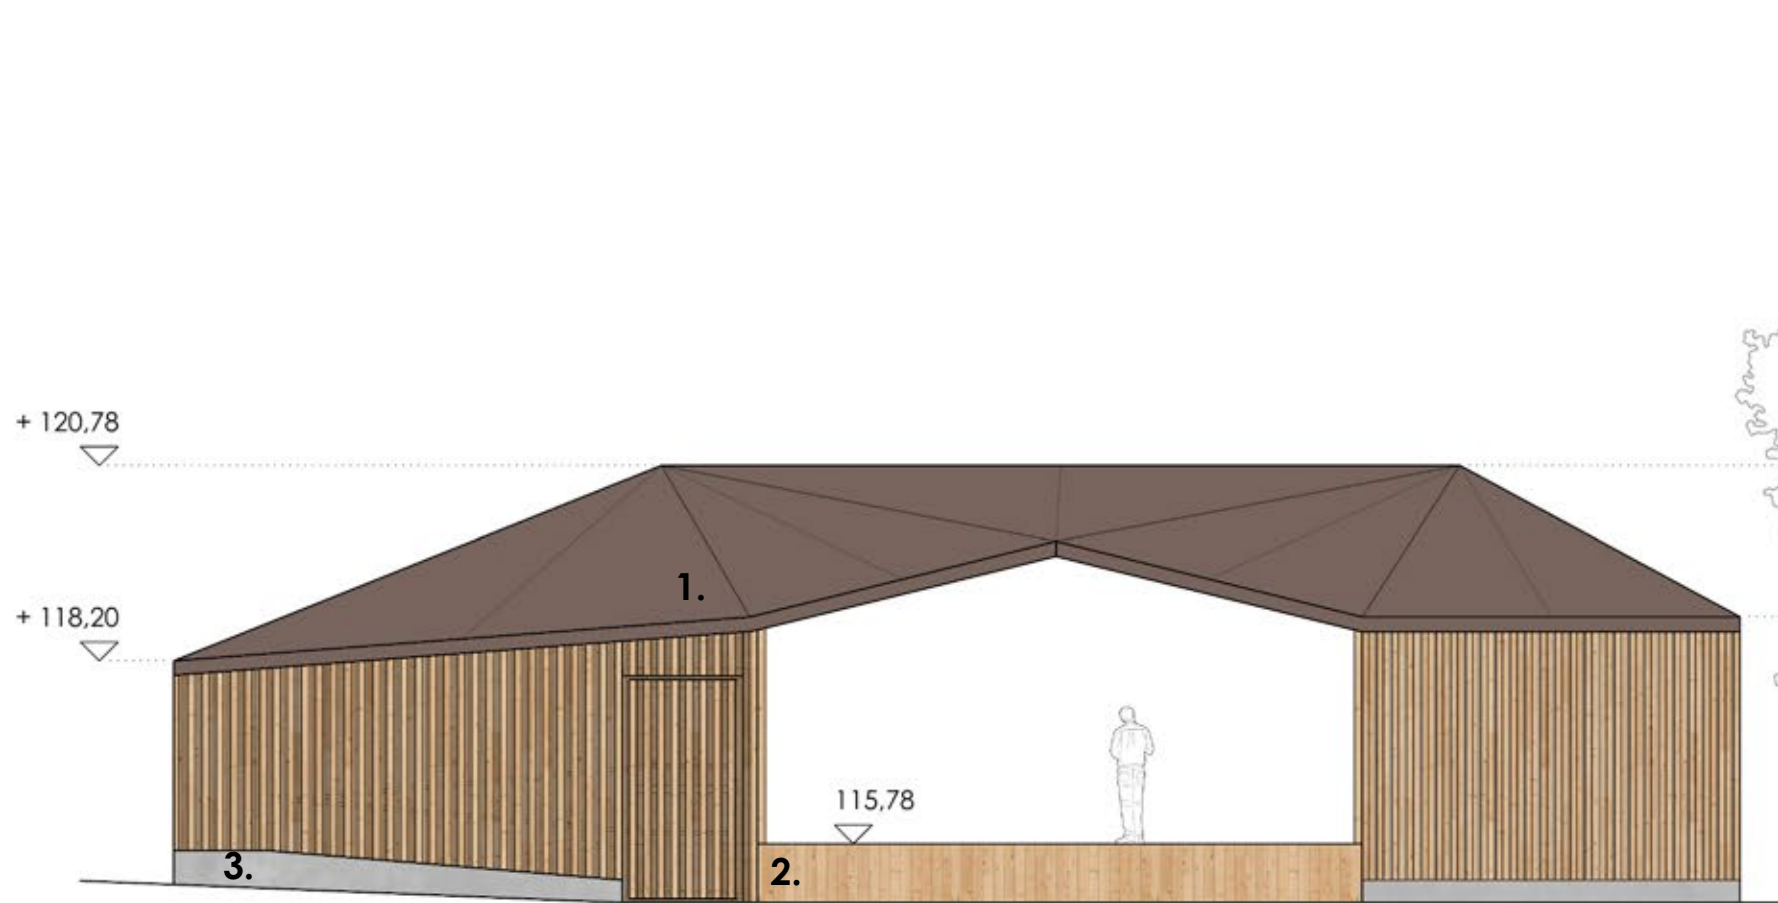

Julkisivu länteen

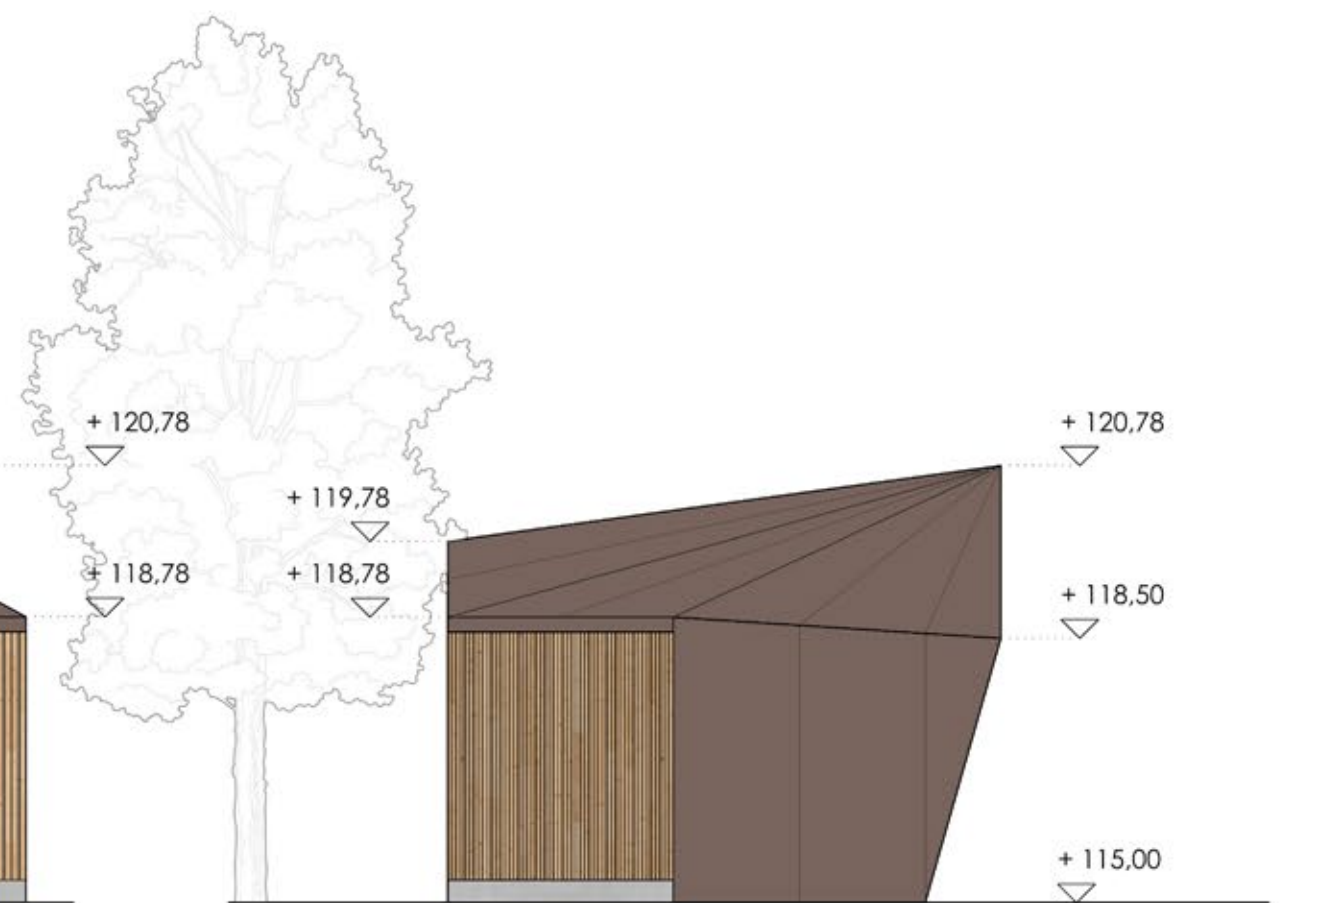

Julkisivu etelään

1. Konesaumattu peltikatto, tumman ruskea
2. Lakattu mäntylauta, lämmin vaalean ruskea
3. Betoni, vaalean harmaa

0 1 3 5

4. Julkisivukuvat 1:100
Pesä - Äänekosken monitoimilava

6. Selostus

Monitoimiauukio ja lava Pesä

Luonnonläheinen, turvallinen ja kestävä

Työmme tavoitteena on luoda arkkitehtonisesti tasokas, toimiva sekä monikäyttöinen lava ja aukio, jotka istuvat Äänekosken maisemaan. Koimme työssä tärkeiksi arvoiksi turvallisuuden, luonnonläheisyyden ja kestävyuden.

Suunnitelmassa monitoimiauukiota on kehitetty puistomaisemmaksi, jotta viheralueet lisääntyisivät ja tarjoaisivat enemmän virkistysmahdollisuuksia myös Äänekosken keskustassa. Puistomainen aukio muodostaa vihreän jatkumon viereiselle vehreälle aukiolle. Samalla suunnittelussa on huomioitu monitoimiauukion käyttö markkinoiden ja peräkonttikirppisten kaltaisiin tapahtumiin, jotka vaativat kovapintaista alustaa sekä pysäköintitilaa. Olemassa oleva roomalainen ladonta säilyy niillä alueilla, joihin ei istuteta, mikä säästää luonnonvaroja aukion uudistamisessa.

Istutukset ja lava on sijoitettu niin, että aukion avoimuus säilyy, mikä lisää turvallisuuden tunnetta. Lava sijoittuu uudistetun monitoimiauukion kaakkoiskulmaan ja avautuu kävijälle Kauppakadulta. Sen muotokieli ammentaa inspiraationsa tontin vanhoista havupuista: tummanruskea kuori muodostaa suojaavan pesän ajanvietolle, kuten puun runko tarjoaa turvaa linnuille ja oraville. Ehdotamme kilpailuohjelmassa mainitun kahvilan sijoittamista lavan yhteyteen, jolloin ympäröivä alue jää mahdollisimman vehreäksi ja avoimeksi vapaalle oleskelulle. Tällöin kuoren sisälle on sijoitettu kioskijä suljettu takatila/varasto, joiden väliin lava asettuu.

Lavan takaseinä on jätetty avoimeksi, mikä lisää aukion läpinäkyvyyttä ja vahvistaa turvallisuuden tunnetta. Aukko kehystää samalla taustalla kohoavat inspiraation lähteenä toimineet havupuut. Tarvittaessa takaseinä voidaan muodostaa liu'utettavista LVL-levyistä, mikä lisää lavan muuntojoustavuutta. Kulku lavalle tapahtuu portaiden kautta, joiden keskiosa toimii istuskeluportaina. Esteetön pääsy on toteutettu takapuolelle sijoitetun rampin kautta, joka on verhoitettu LVL-palkkien taakse.

Katettu pinta-ala: 133m²

