


SOLINA



MONITOIMIAUKION ESIINTYMISLAVAN IDEAKILPAILU, ÄÄNEKOSKI | SOLINA | 17.8.2025 | 1/5


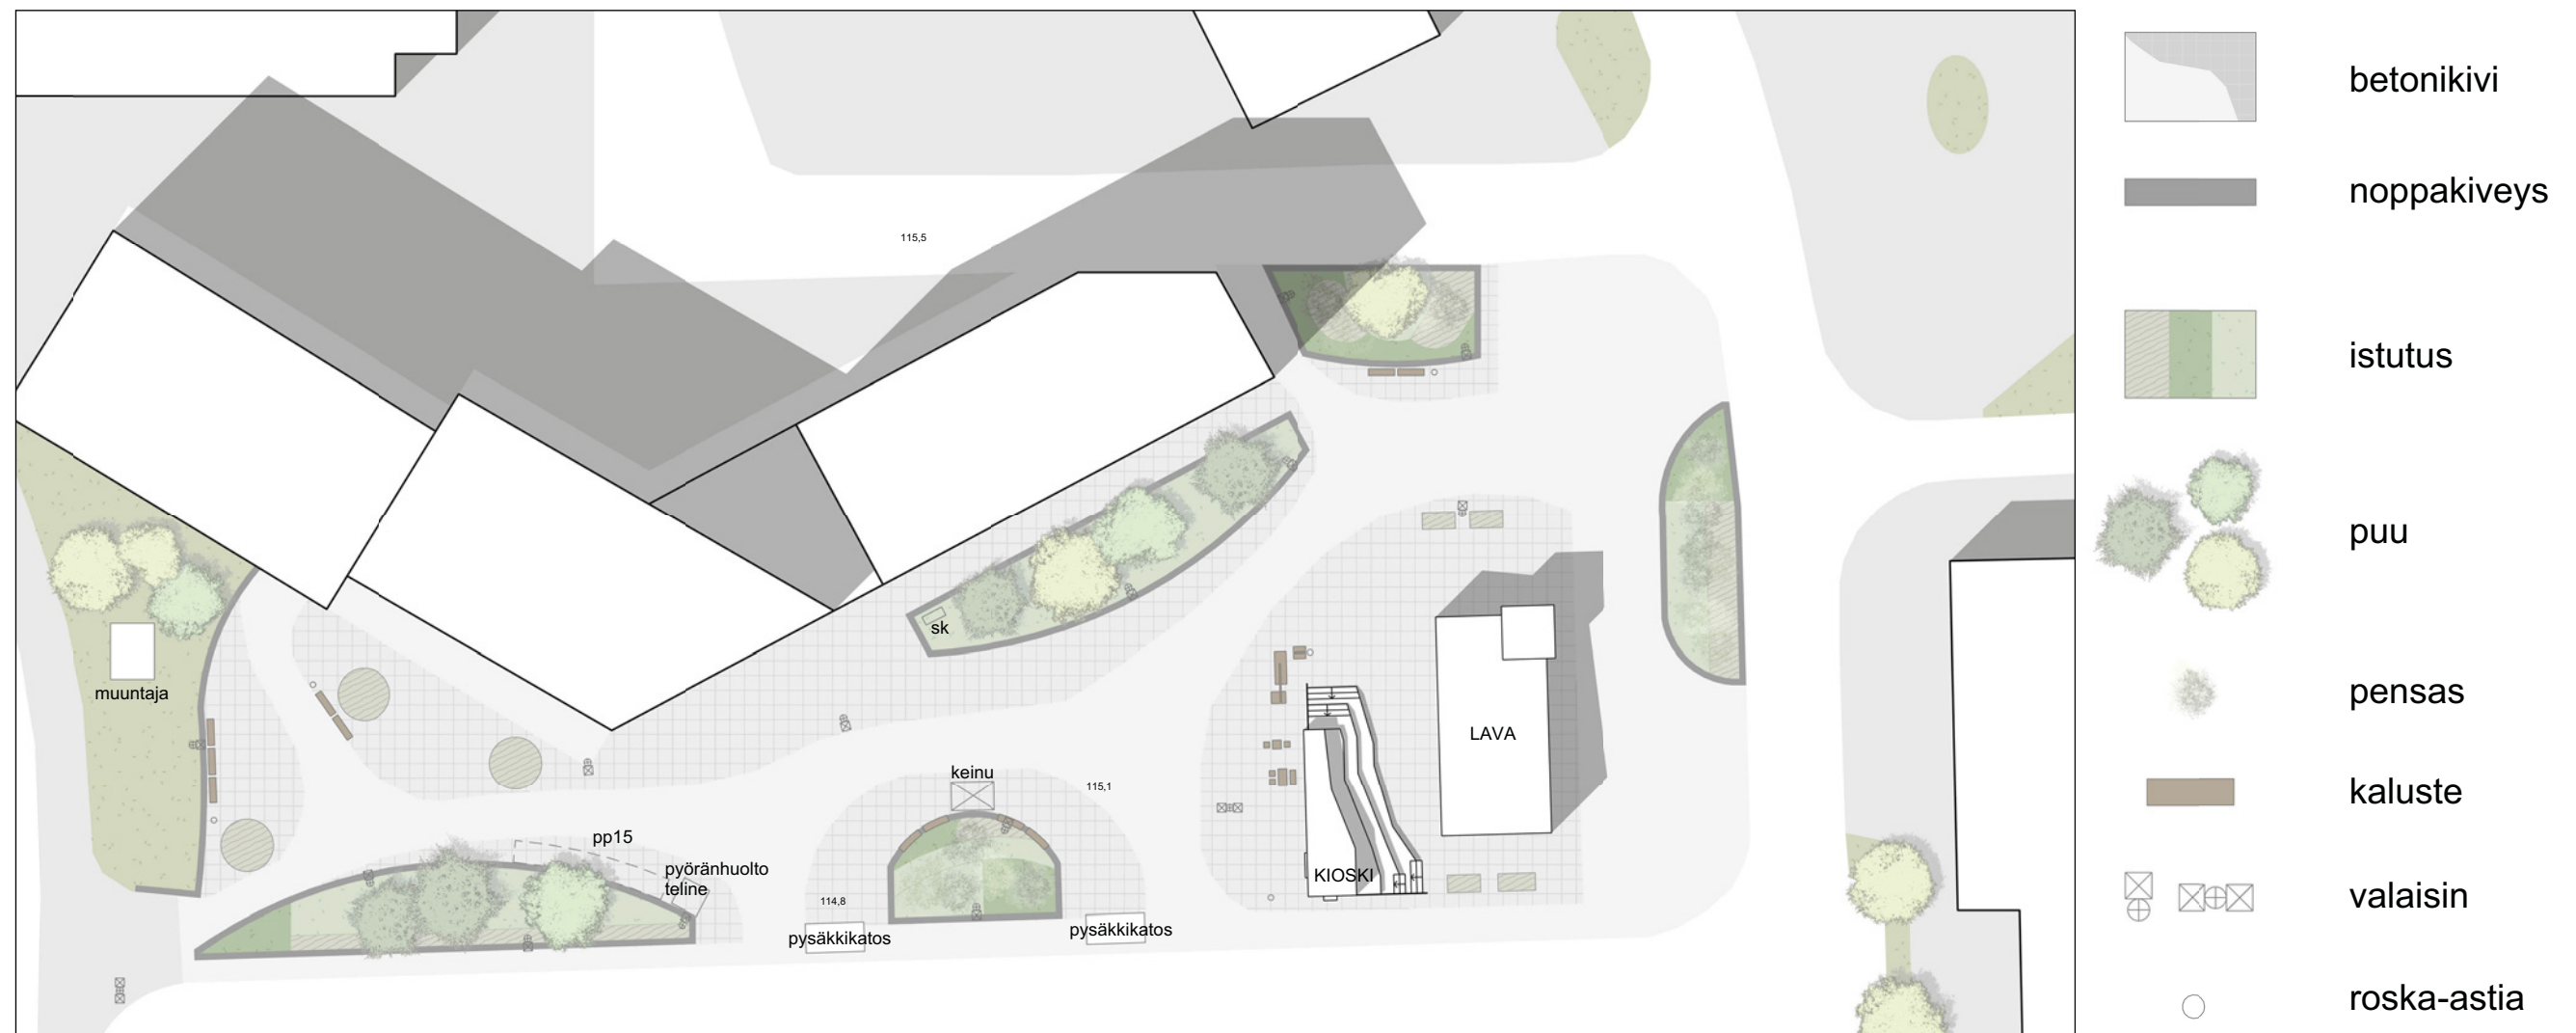


Kilpailuehdotuksessa esiintymislava sijoittuu monitoimiaukion kaakkoisnurkkaan. Asettelen lähtökohtana toimi toteutettu puistosuunnitelma sekä lavan ja aukion laitaan kaavoitettujen kerrostalojen välinen suhde. Kaakkoisnurkassa lava saa myös roolin aukiolle ihmiset vetävänä elementtinä Kauppakadulta saavuttaessa.




ASEMAPIIRROS 1:500

5 10 50

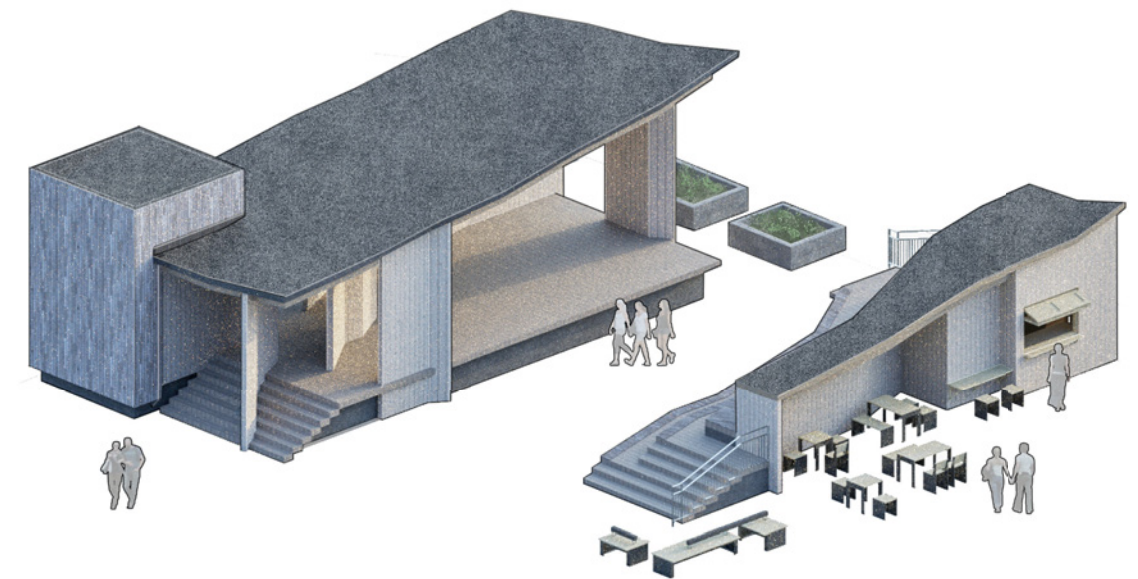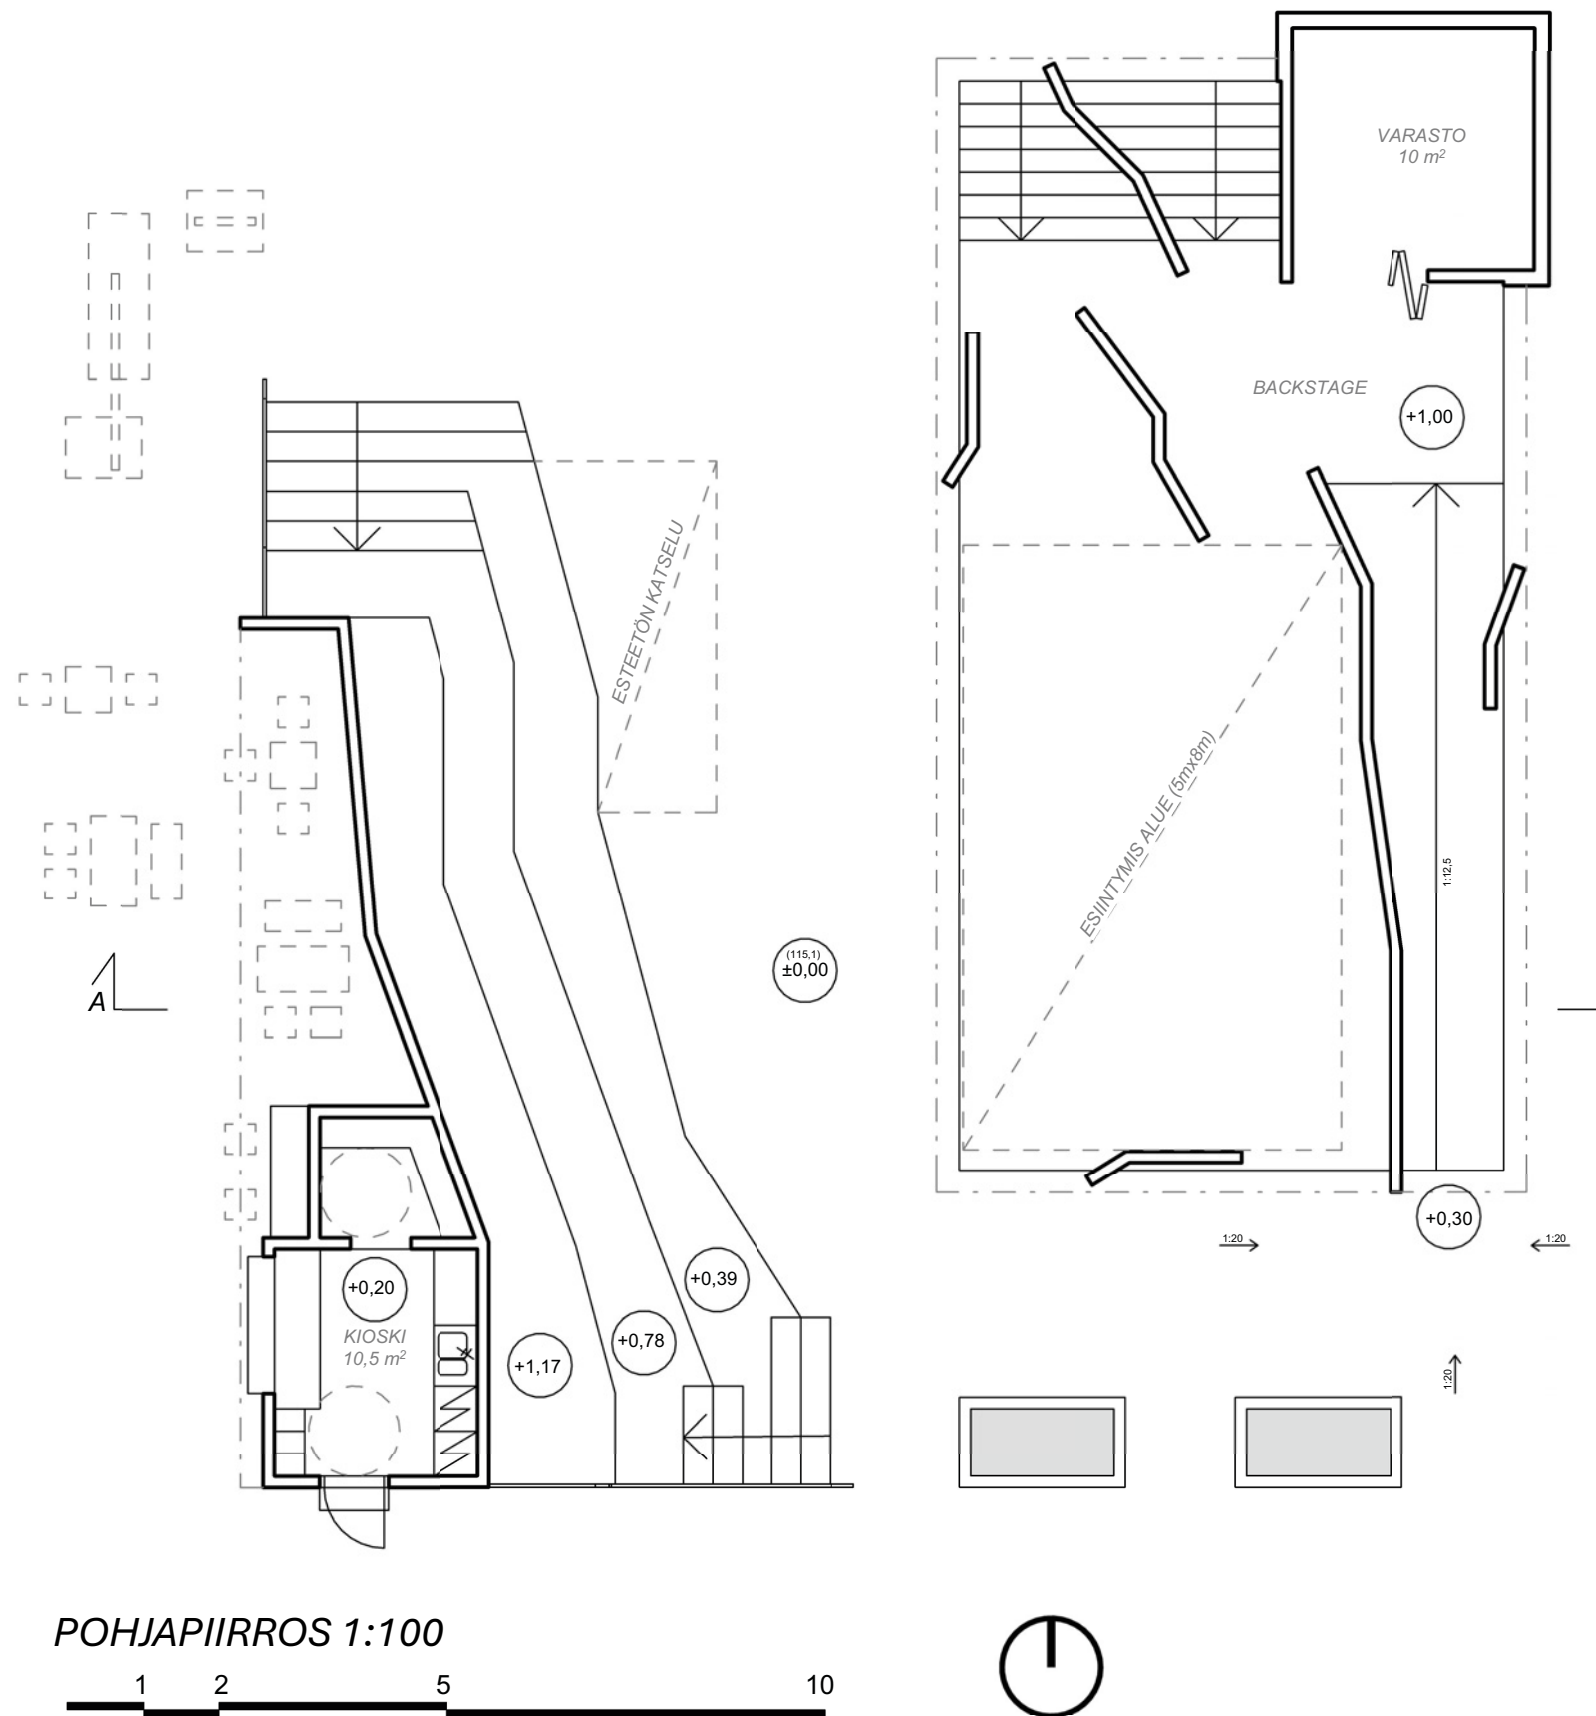


Muotokielellään lava hakee inspiraatiota Äänekoskea ympäröivien vesistöjen virtauksista, johon myös nimi ”Solina” viittaa. Lainehtivat muodot ilmenevät muun muassa esiintymislavan mutkittelevissa seinissä, lavan ja kioskin kattorakenteissa sekä esiintymisalueen ympärille kiertyvässä katsomossa.


Pohjaratkaisultaan lava koostuu kolmesta osasta: Esiintymisalueesta (48m²), backstagesta ja varastosta (10m²). Kulku esiintymisalueen ympärillä on pyritty saamaan toimivaksi myös esitysten aikana jakamalla tila erinäisillä seinäosuuksilla. Toistensa suhteen limittyvät seinät mahdollistavat huomaamattoman liikkumisen backstagelle ja varastoon, vaikka esitys olisikin käynnissä.

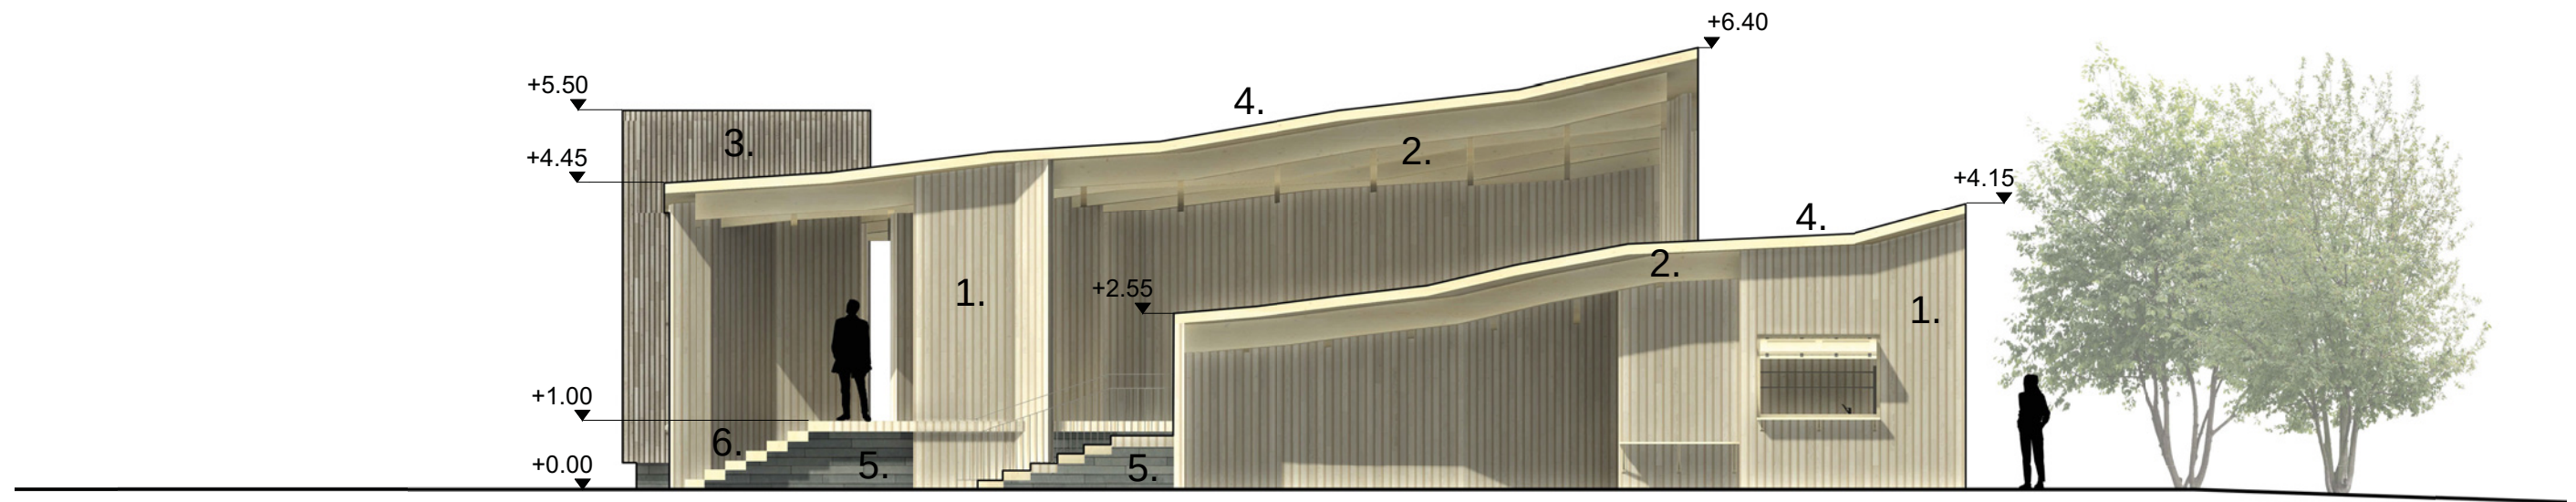

JULKISIVU 1:100

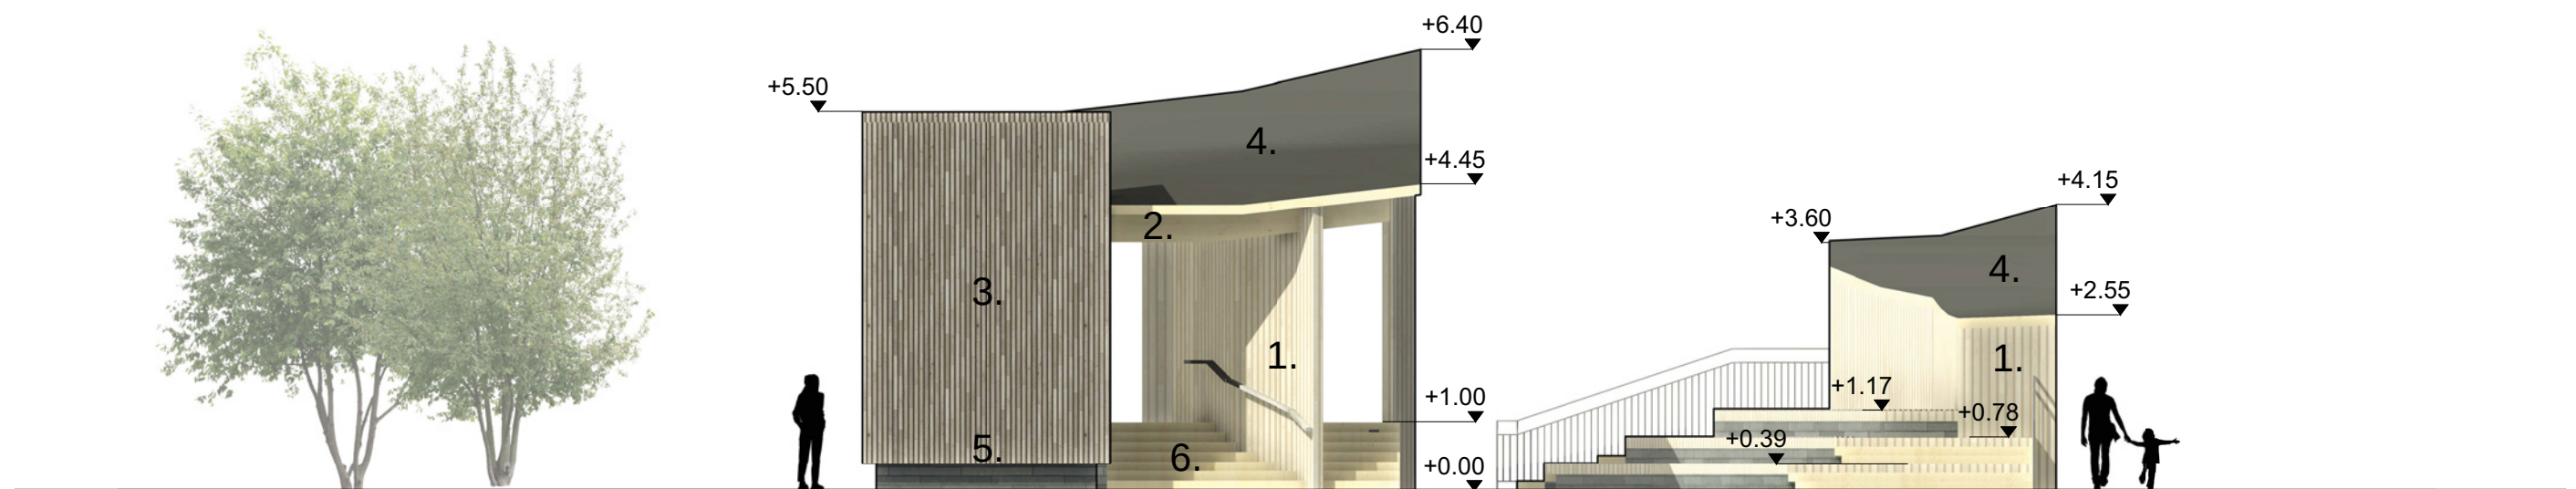


JULKISIVU 1:100

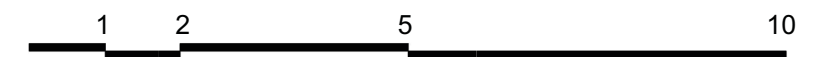


- 1. Kerto LVL pysty, kuullotettu, luonnollinen
- 2. Kerto LVL vaaka, kuullotettu, luonnollinen
- 3. rimalaudoitus pysty, kuullotettu, harmaa

- 4. kumibitumikermikate
- 5. kivijalka muurikivi, tumma harmaa
- 6. terassilaudoitus, öljytty

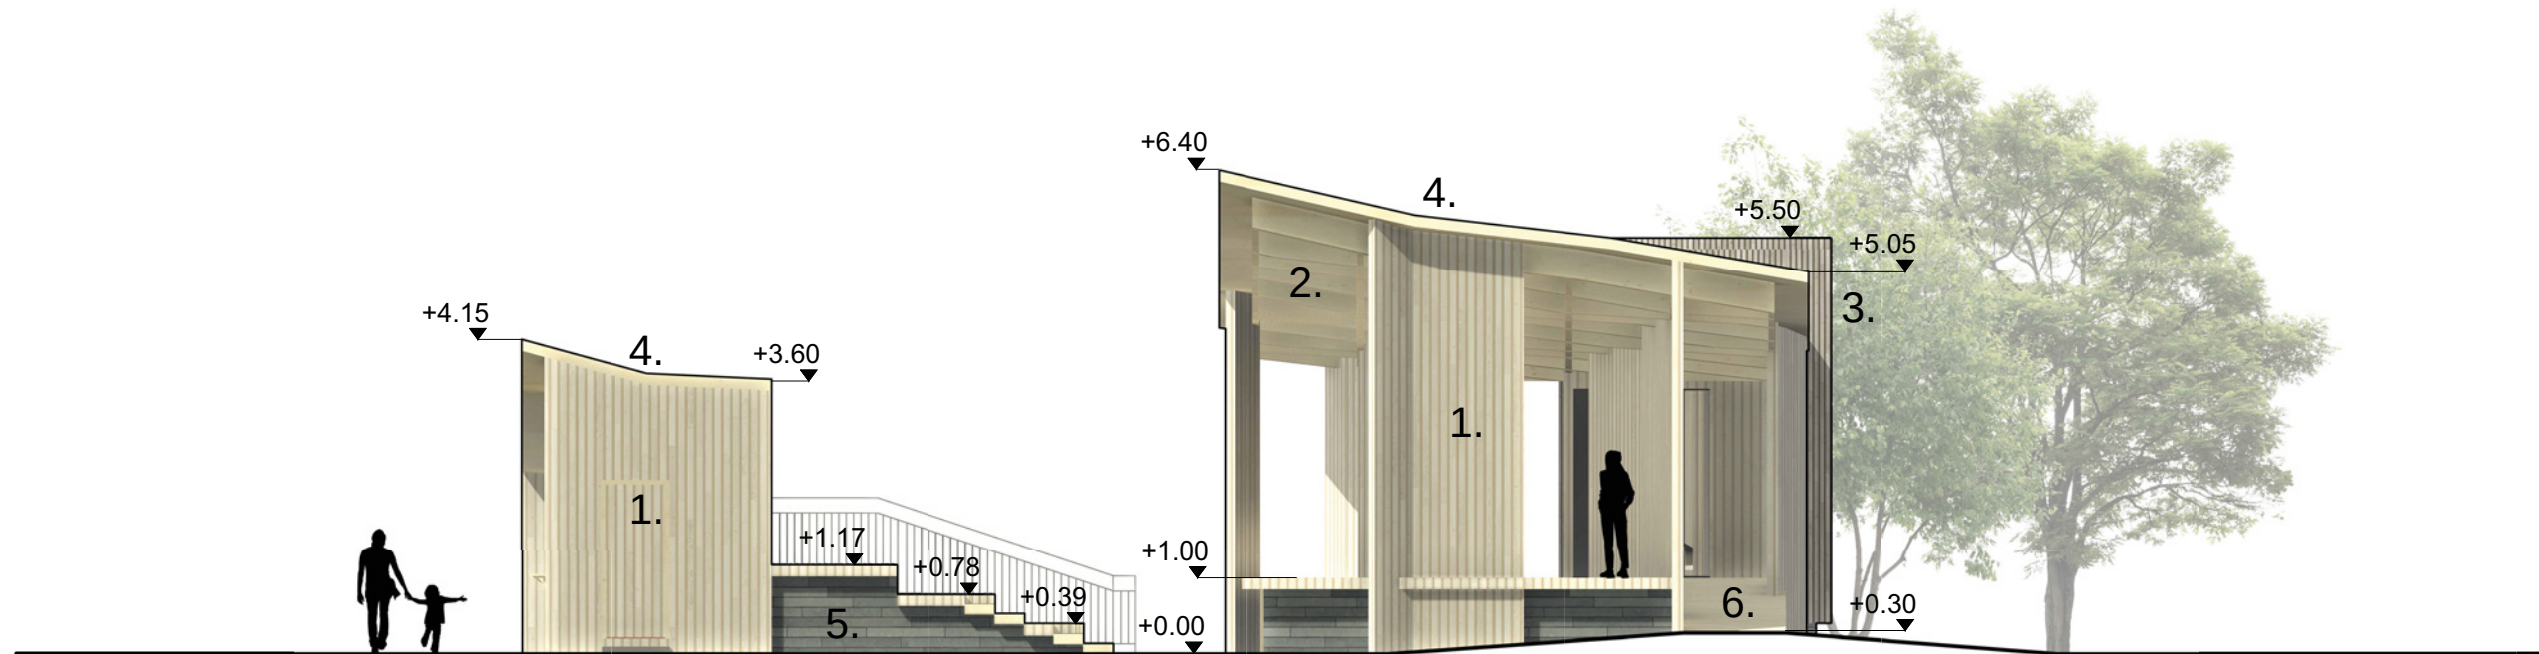

JULKISIVU 1:100

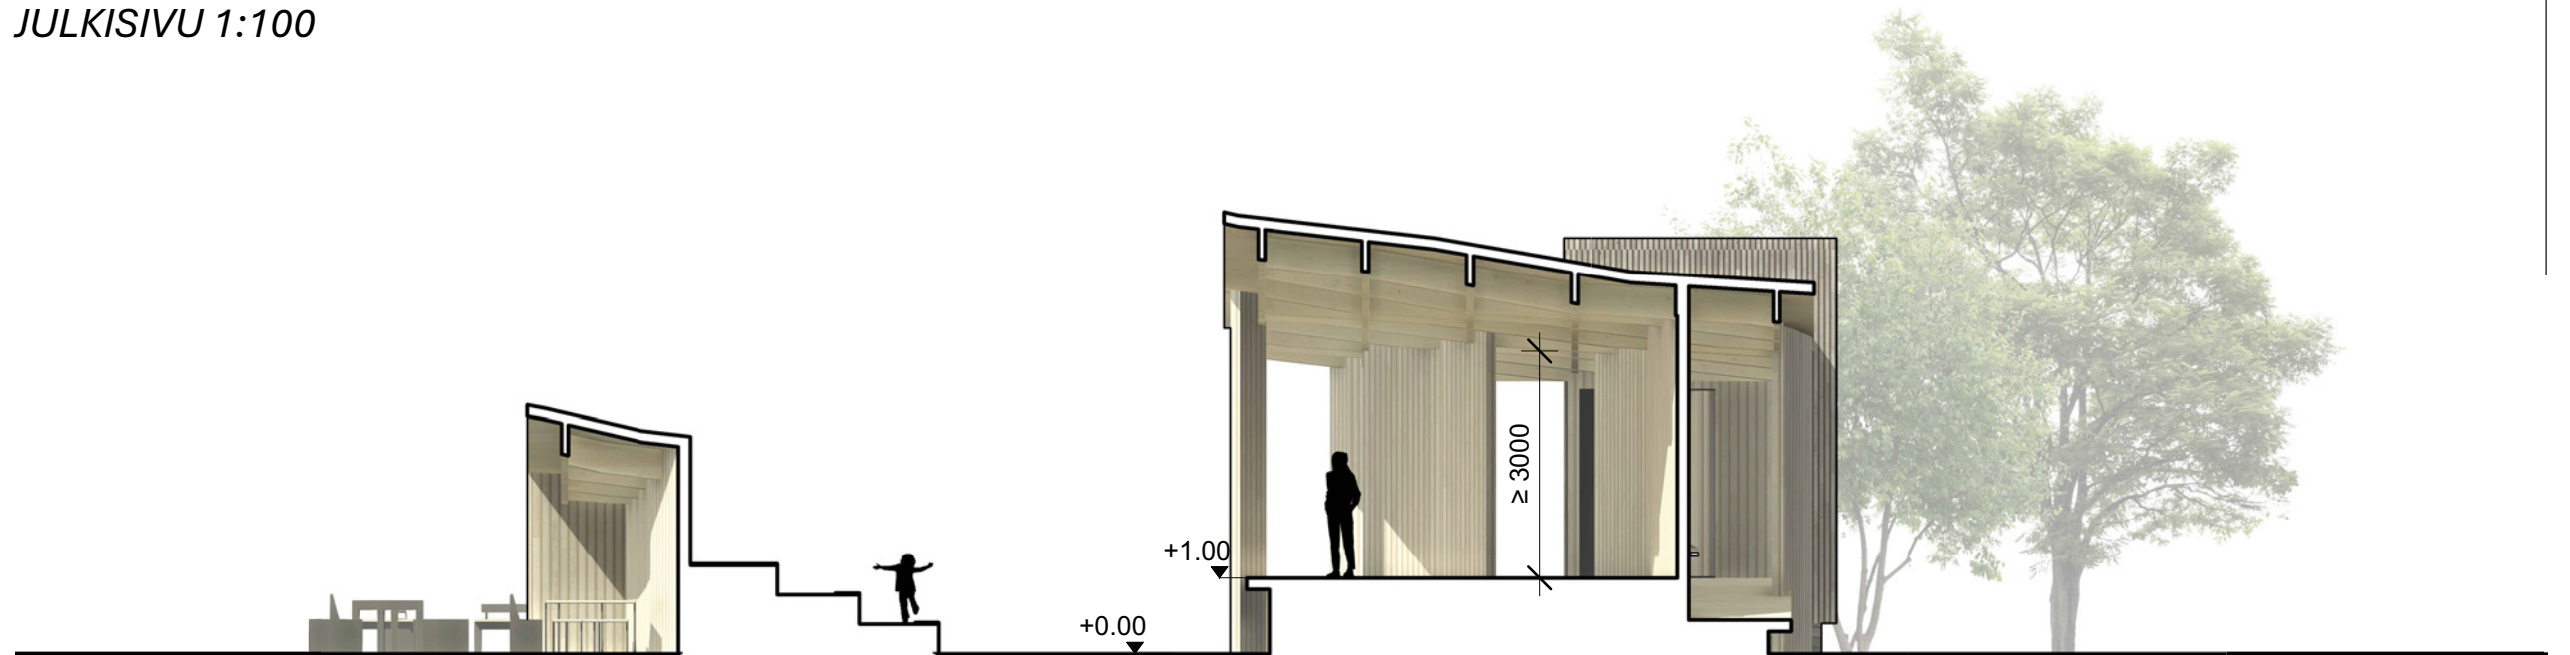

LEIKKAUS A-A 1:100

Esiintymislavan rakenteelliset ratkaisut edustavat modernia tapaa käyttää puutuotteita. Lavan kantavina pystyrakenteina toimivat aaltoilevasti asetellut massiivipuuseinät, jotka koostuvat yhteen sidotuista pysty LVL pilareista. Seinärakenteet kannattelevat kattoa, jonka

kumpuileva ulkomuoto on saatu aikaan esivalmistettujen LVL palkkien avulla muodostetulla vohvelirakenteella. Kerto LVL on olennainen osa arinarakennetta, joka hyödyntää sekä Kerto LVL Q-levyjä sekä CNC-koneella muotoon jyrskyttynyttä Kerto LVL S-palkkeja.