


TURVA

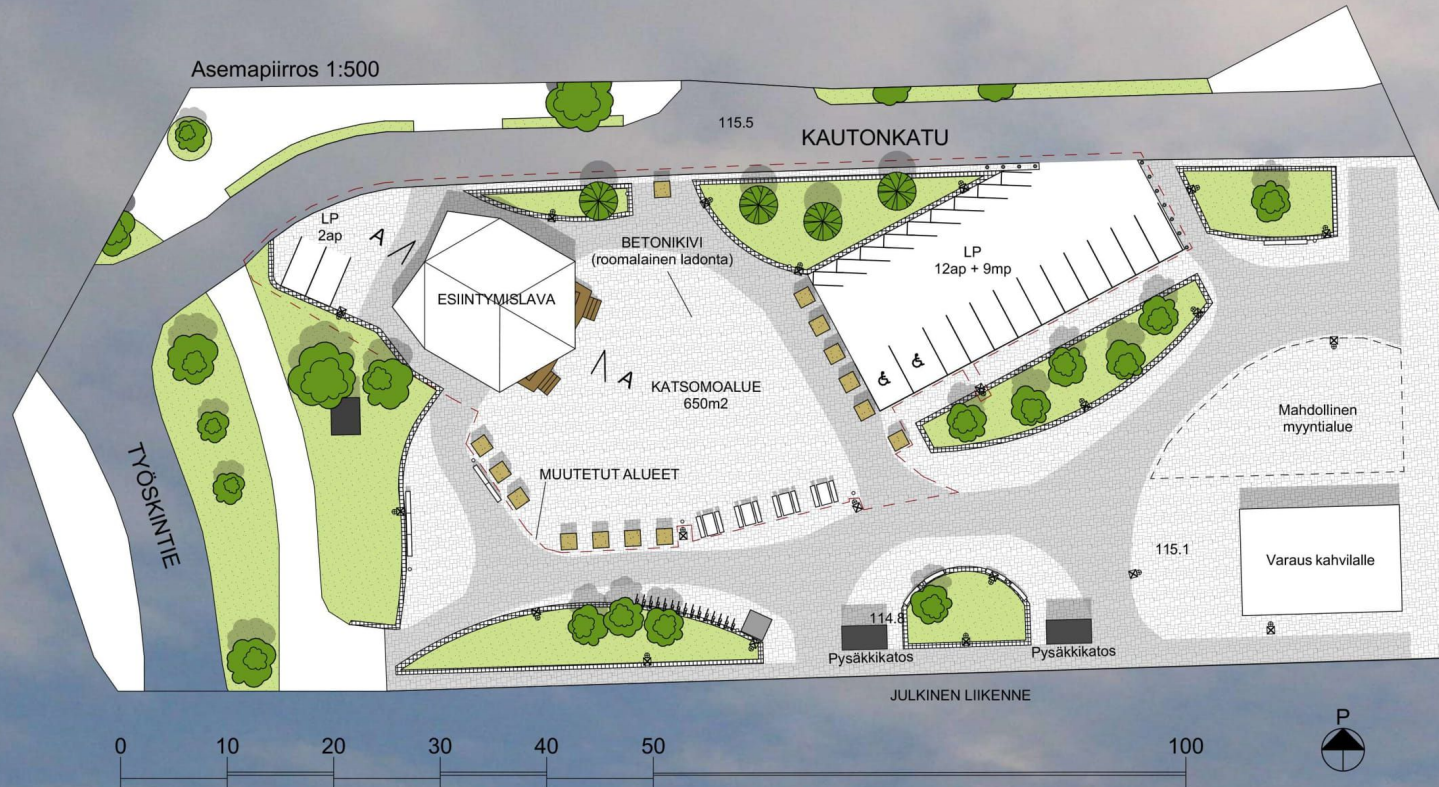

- Suunnitelmassa muutetut alueet
- Nurmi
- Noppakiveys
- Betonikivi, roomalainen ladonta
- Istutuslaatikko
- Säilytettävä puu
- Istutettava lehtipuu
- Törmäyspollari
- Piknikpöytä
- Valaisin
- Penkki
- Pyöräteline
- Roska-astia

Monitoimialue

Vuoden 2023 toteutussuunnitelma on jätetty muutamaa ruukkuistutusta lukuunottamatta ennalleen. Alueen betonikiveystä on jatkettu lavan ja katsomoalueen puolelle, alueelle on lisätty istutuslaatikoita sekä 2 uutta nurmialuetta. Näillä valinnoilla suunnitelma pyrkii viihtyvyyteen, yhteisöllisyyteen ja mahdollisimman hyvään toteuttamiskelpoisuuteen. Aukion pohjoisreunaan on lisätty myös parkki-alue, joka sisältää 12 autopaikkaa, joista 2 LE-autopaikkaa ja 9 mopopaikkaa.

Luettavuutta helpotettavaksi suunnitelmassa muutetut alueet on merkitty punaisen katkoviivan sisään.

Esiintymislava ja muuntojoustavuus

Esiintymislava on pyritty asettelemaan siten, että äänihaitat olisivat mahdollisimman pienet aukion läheisyyden asutukselle. Lavalle on avoin näkymä monesta suunnasta, korkoerojen ja avoimen tyylin ansiosta se on hyvin muuntojoustava erilaisille esityksille ja tapahtumille.


Lavan ympärille on myös ajateltu oleskelutilaa, sähköpistokkeita, piknikpöytiä ja yli 130m² uutta nurmialuetta piknik ja oleskelu tarkoitukseen.

Esiintymislavan takana olevat 2 autopaikkaa on tarkoitettu lavatoimintaan liittyvien kuljetuksien ja esiintyjien parkki-alueeksi.



TURVA

KAUTONKATU

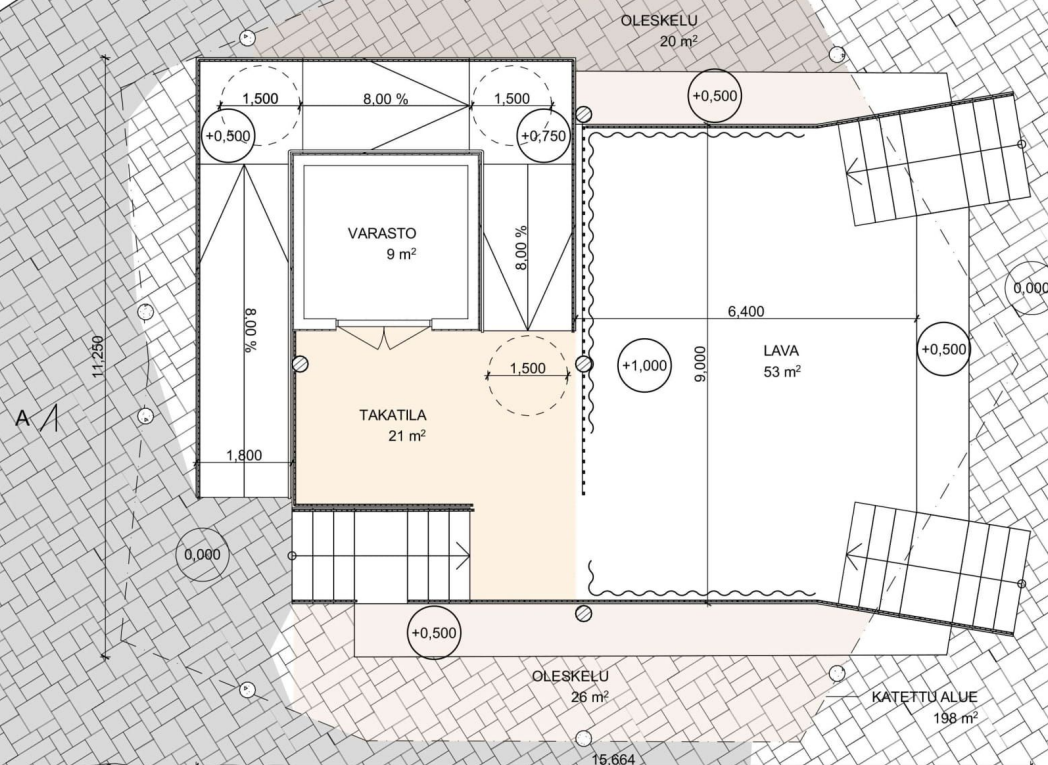

Turva sai alkunsa kaikille saavutettavasta tilasta, joka painottuu yhteisöllisyyteen ja yhteiseen virkistymiseen. Turva on suunniteltu laajaksi kokonaisuudeksi, jossa on otettu kaikkien tarpeet huomioon. Esiintymislavasta, oleskelualueisiin ja esteettömään kulkueen lavalle katetun luiskan ja portaiden kautta.


Esiintymislava on 1m korkeudessa maasta. Lavan ympäri kiertää 0,5m korkeudessa istuskelu ja lavakäyttöön soveltuva alue. Takatila on eroteltavissa rimaseinällä, ja esiintymisalueen ympäri kiertävillä molton-verhoilla, jotka on mahdollista ripustaa osittain tai täysin peittämään lavan reunat. Verhojen säilytys on mietitty takatilan varastoon.

Esiintymislavan äänentoisto on toteutettavissa kattorakenteisiin kiinnitettävillä kaijuttimilla ja lavalle nostettavilla erillisillä äänentoistolaitteilla. Varastoon kytkettävä WiFi-yhteys on myös tarvittaessa mahdollinen lisä lavalle.

Katettu alue on kookkaamman puoleinen, sillä täysmittainen luiska vie paljon pinta-alaa, sekä maatasen katetut oleskelualueet on otettu katoksessa huomioon.

Pohjakuva 1:100

JULKISIVU KAAKKOON
1:100

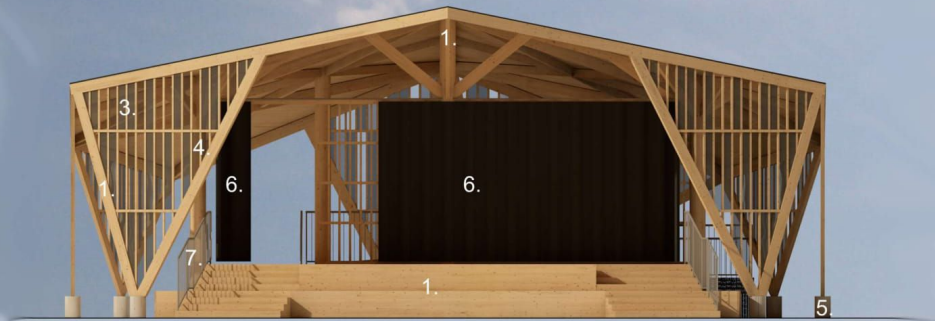

Julkisivumateriaalit


1. Lvl-kertopuu, kuultava puupinta, väritön puuöljy
2. Bitumikermikate, hiilenharmaa
3. Polykarbonaattilevy, opaali
4. Polykarbonaattilevy, kirkas
5. Betonipilari
6. Molton-verho
7. Alumiinikaide, vaalean harmaa
8. Luiskarakenne, teräs

Suunnitteluratkaisu

Rimoitukseen on suunniteltu läpinäkyviä polykarbonaattilevyjä suojaamaan esiintymislavaa tuulelta ja sateelta.



Molton-verhot auttavat akustiikassa ja esiintymislavan eristämisessä muista tiloista.

JULKISIVU LOUNAAASEEN
1:100

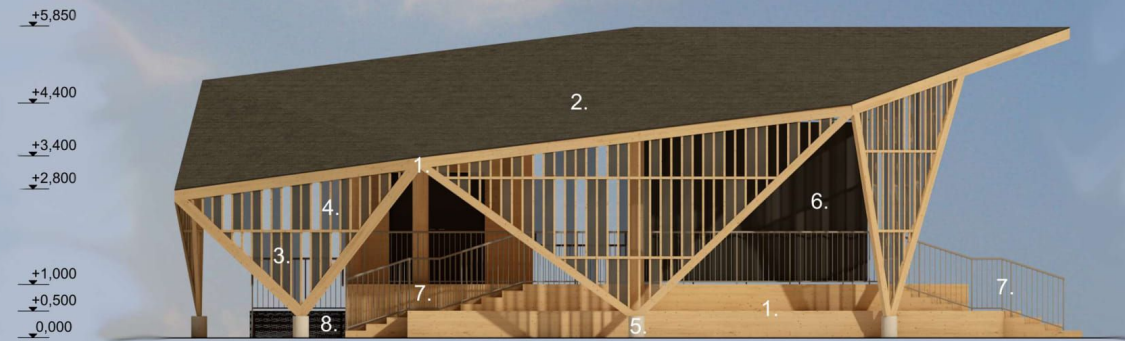


TURVA

JULKISIVU LUOTEESEEN
1:100

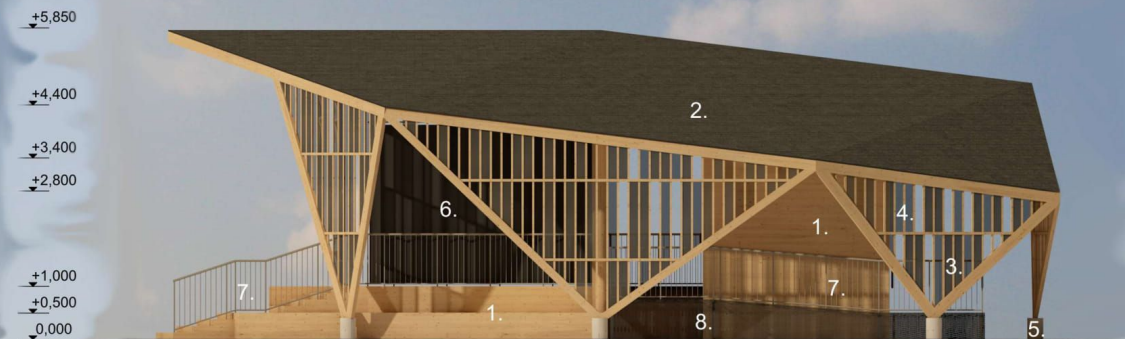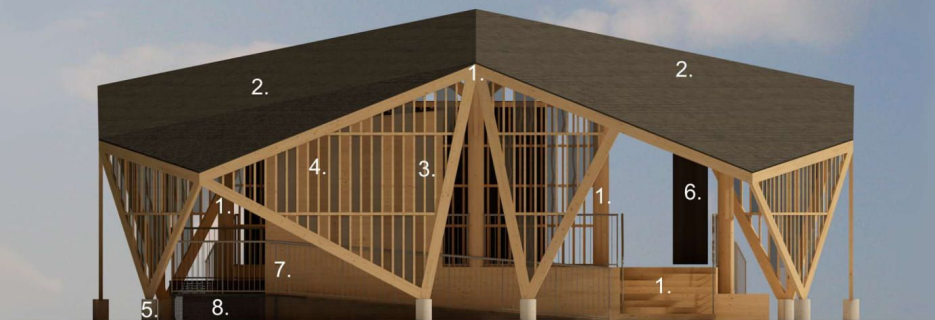

JULKISIVU KOILISEEN
1:100

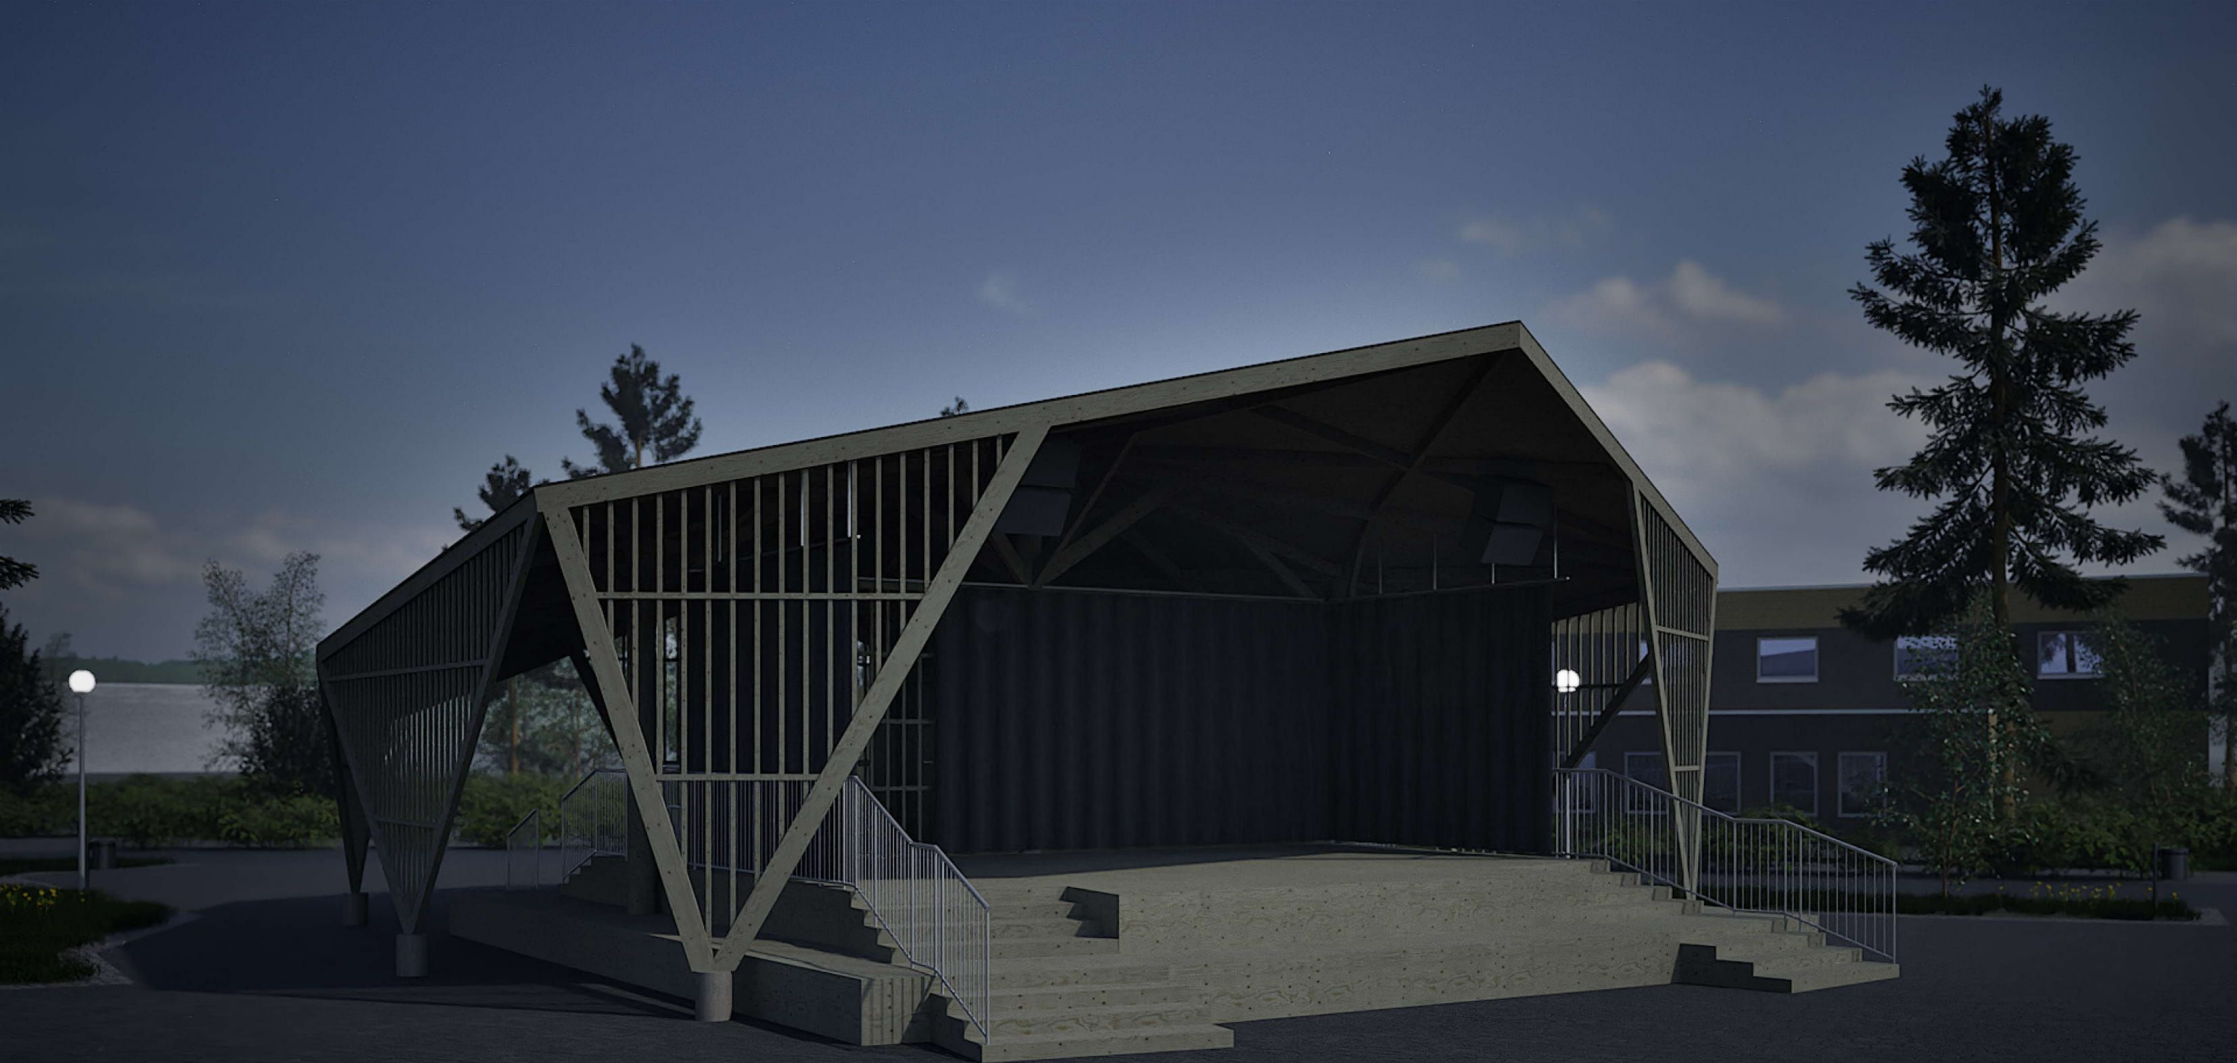

Leikkauskuva
1:100

Lavatasen katetun tilan alin korkeus
Esiintymislavan alin korkeus
Maatasossa katoksen alin korkeus

n. 3,4m
n. 3,6m
n. 2,5m

TURVA



Esiintymislavan rakenteet

Esiintymislavan katto, pilarit, palkit ja rimoitus luo puisen kuoren esiintymislavalle ja sen ympäristölle. Lavarakennus seisoo pilaripalkki perustuksella ja lavan rakenteissa on käytetty mahdollisimman paljon Metsä Groupin lvi-kertopuuta.

Lavan rakenteissa käytetyt tuotteet:
Kerto® LVL S-beam
Kerto® LVL Q-panel
Kerto® LVL T-stud.
Kerto® LVL D-panel

TURVA

