


Kivisalmi

KEVÄTLAHDEN ERITASOLIITTYMÄ

LUONNOS 1.4.2021

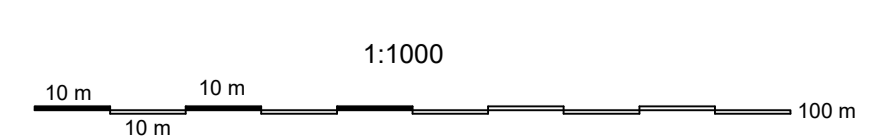

Merkki	Muutos	Pvm.	Suunn.	Tark.	Koordinaattijärjestelmä GK26
	Esa Suuronen Pekka Karhinen				Korkeusjärjestelmä N2000
Pvm.		Pvm.			Tierekisterinumero
x.x.2021					
	Soili Katko				

Valtatie 4 parantaminen Kevätlahden liittymän kohdalla, Äänekoski
Tiesuunnitelma

Suunnitelmapöytäkirja v44 pöytäkirja x-x

Mittakaava 1:1000

Piirinumero 3T-1