

2-osainen

KARTTA

II karttaosa

RANTAKAAVA 1:10000

KUNTA: KONGINKANGAS

KYLÄ: PYYRINLAHTI

TILA: LAAJANIEMI 2:196

15.08.1978

INSINÖÖRITOIMISTO PITRA

MERKINTÖJEN SELITYKSET JA RANTAKAAVAA KOSKEVAT
MÄÄRÄYKSET I KARTTAOSALLA.

Todistetaan virallisesti, että tämä rantakaava on kunnanvaltuuston
23.3.1979 pitämän kokouksen § 14 päätöksen mukainen.

Konginkangas 27.4.1979


*Juhoalloranta
Sirka Moisio
keskusarkistinhoitaja*



Vahvistettu lääninhallituksen päätöksellä
14 päivältä 14 kuuta 1979 N:o 1450
Jyväskylässä, lääninhallituksessa.
14 päivänä 14 kuuta 1979
Tarkastaja *Usko Paananen*


14 ÄÄNEKOSKI

Keski-Suomen läänin
maanmittauskonttori
OTE PERUSKARTTALEHDISTÄ 1:10000
№:t 3222 04 C + 07 A
Tilanne 31-08-1978
Vesa O. P. 220

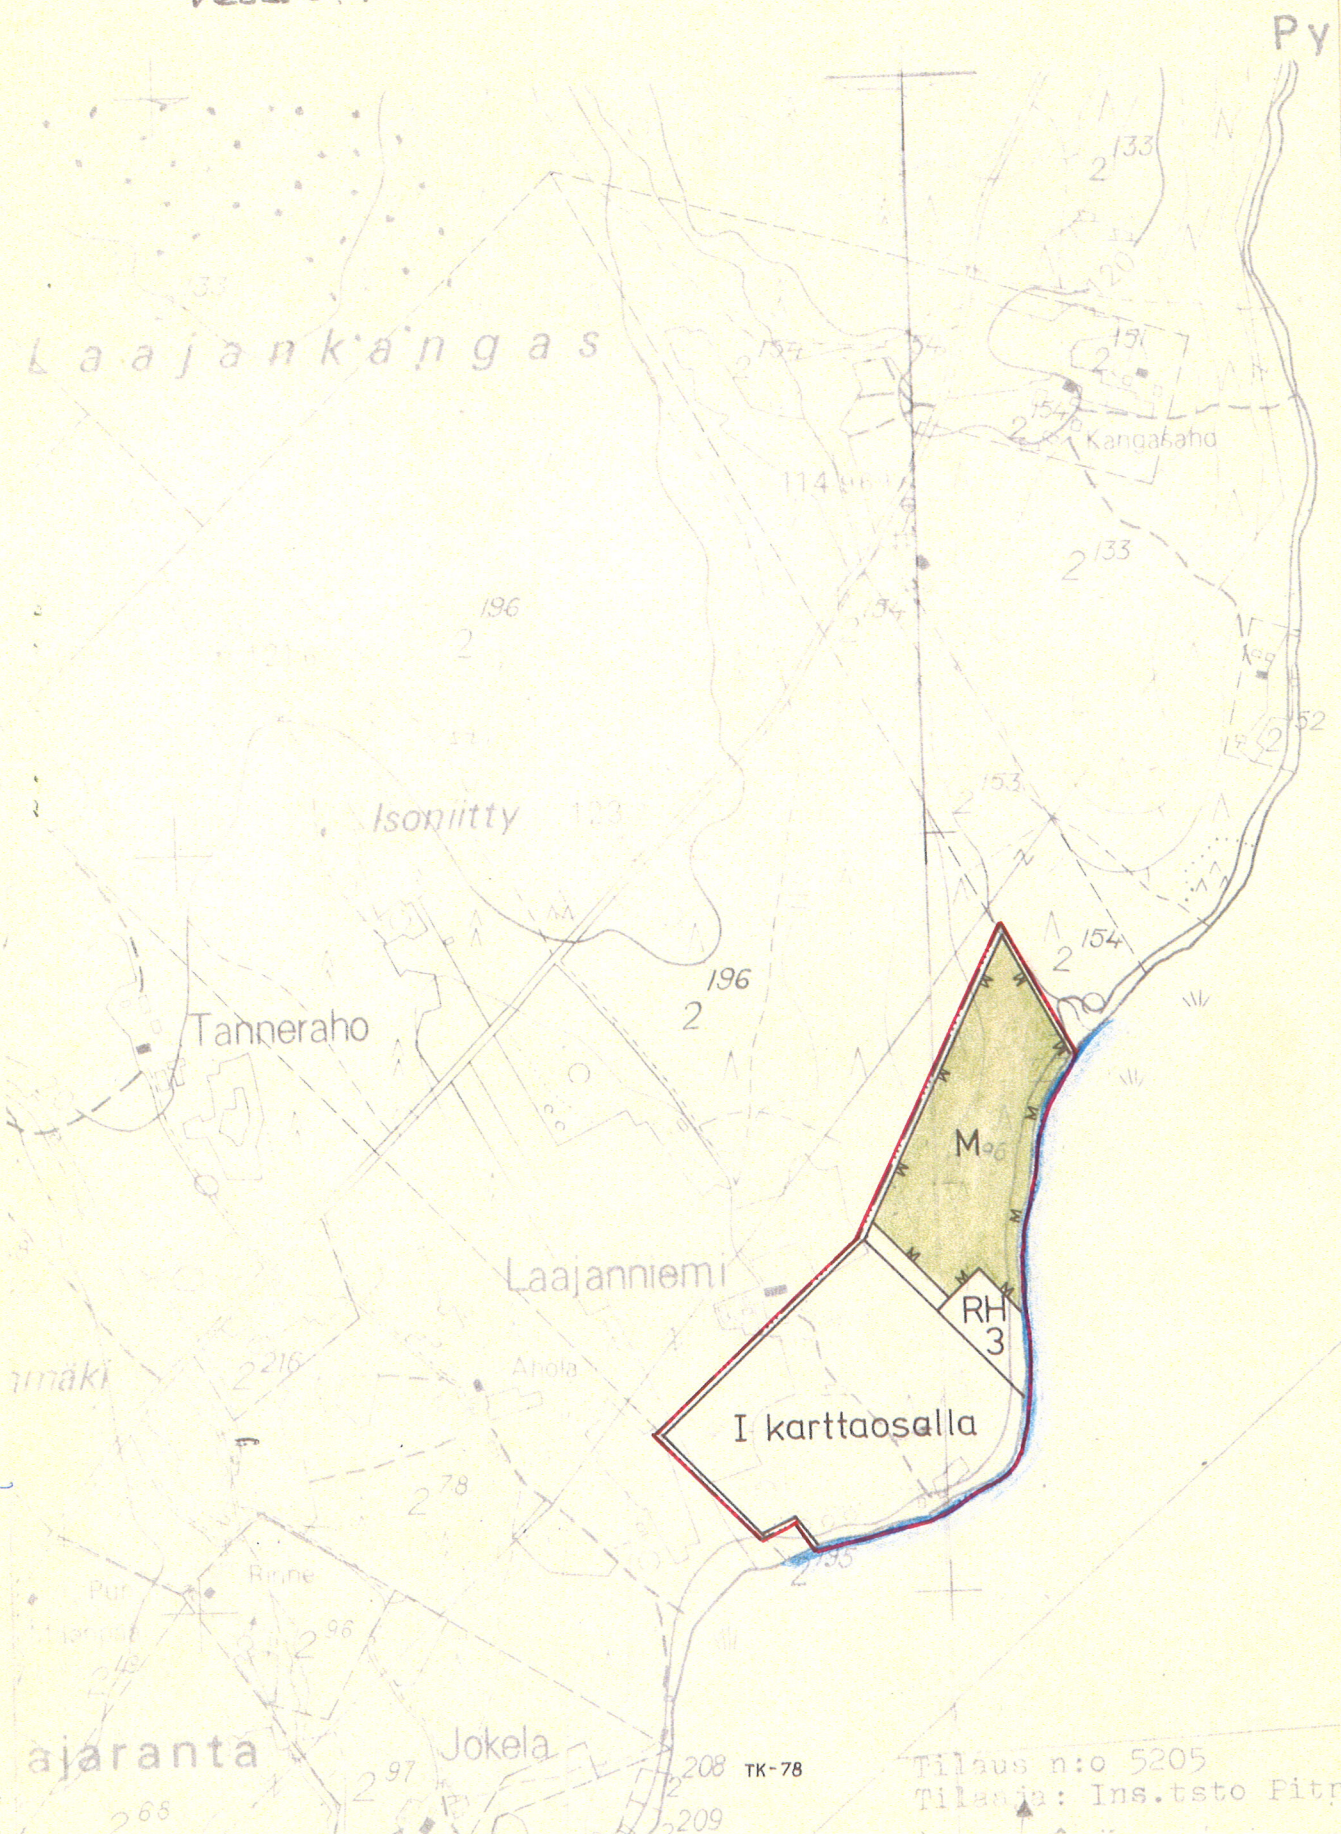

Tilaus n:o 5205
Tilaja: Ins.tsto Pitra

Tämän maatalousalueen osalta
rantakaava esitetään II kartta-
osalla 1:10000.

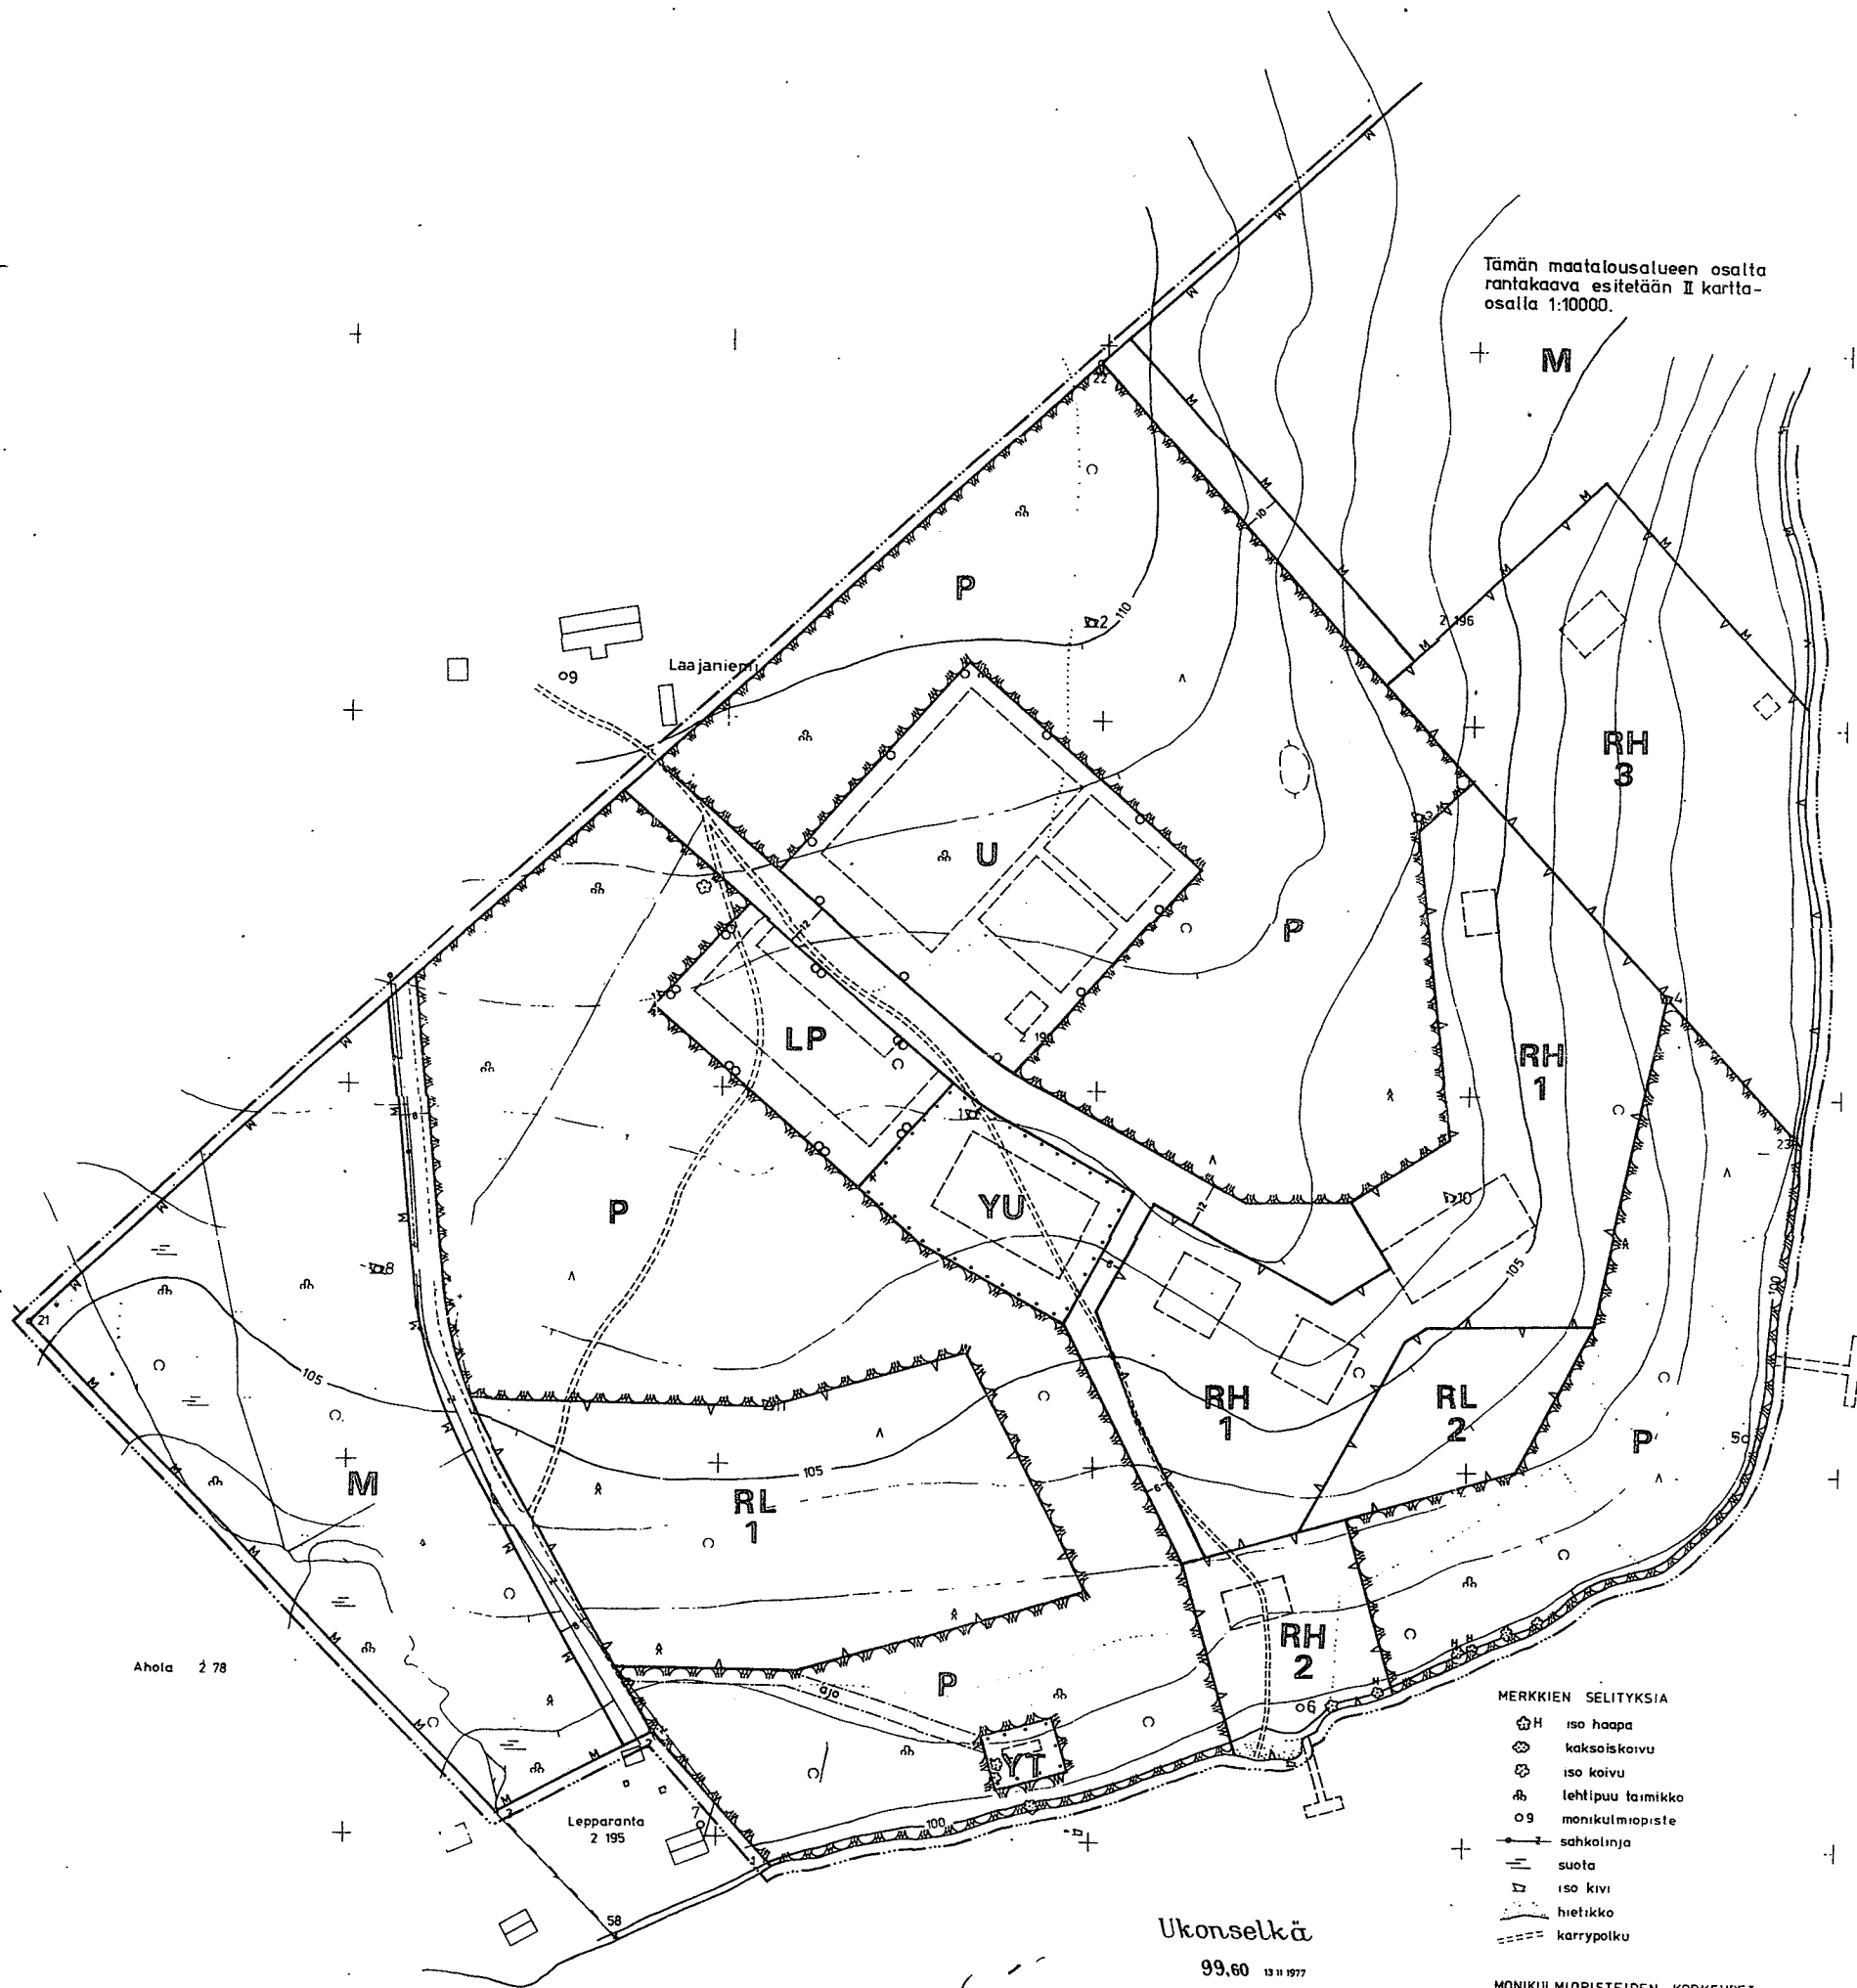

MERKKIEN SELITYKSIÄ

- iso haapa
- kaksoiskoivu
- iso koivu
- lehtipuu taimikko
- monikulmiopiste
- sähkölinja
- suota
- iso kivi
- hietikko
- karrypolku

MONIKULMIOPISTEIDEN KORKEUDET

2	110,55
3	107,63
4	102,67
5	101,19
6	100,93
8	106,47
9	111,07
10	107,24

Ukonsekkä

99,60 13.11.1977

KONGINKANGAS

N:o 3222 04,07 6953 000 / 439 600

RANTAKAAVAN PO

KUNTA KONGINKANGAS

KYLA PYYRI

Mittakaava 1:2000