


Tulotie *

Vuokra-alue **

Kiinteistötunnus
992-402-4-16

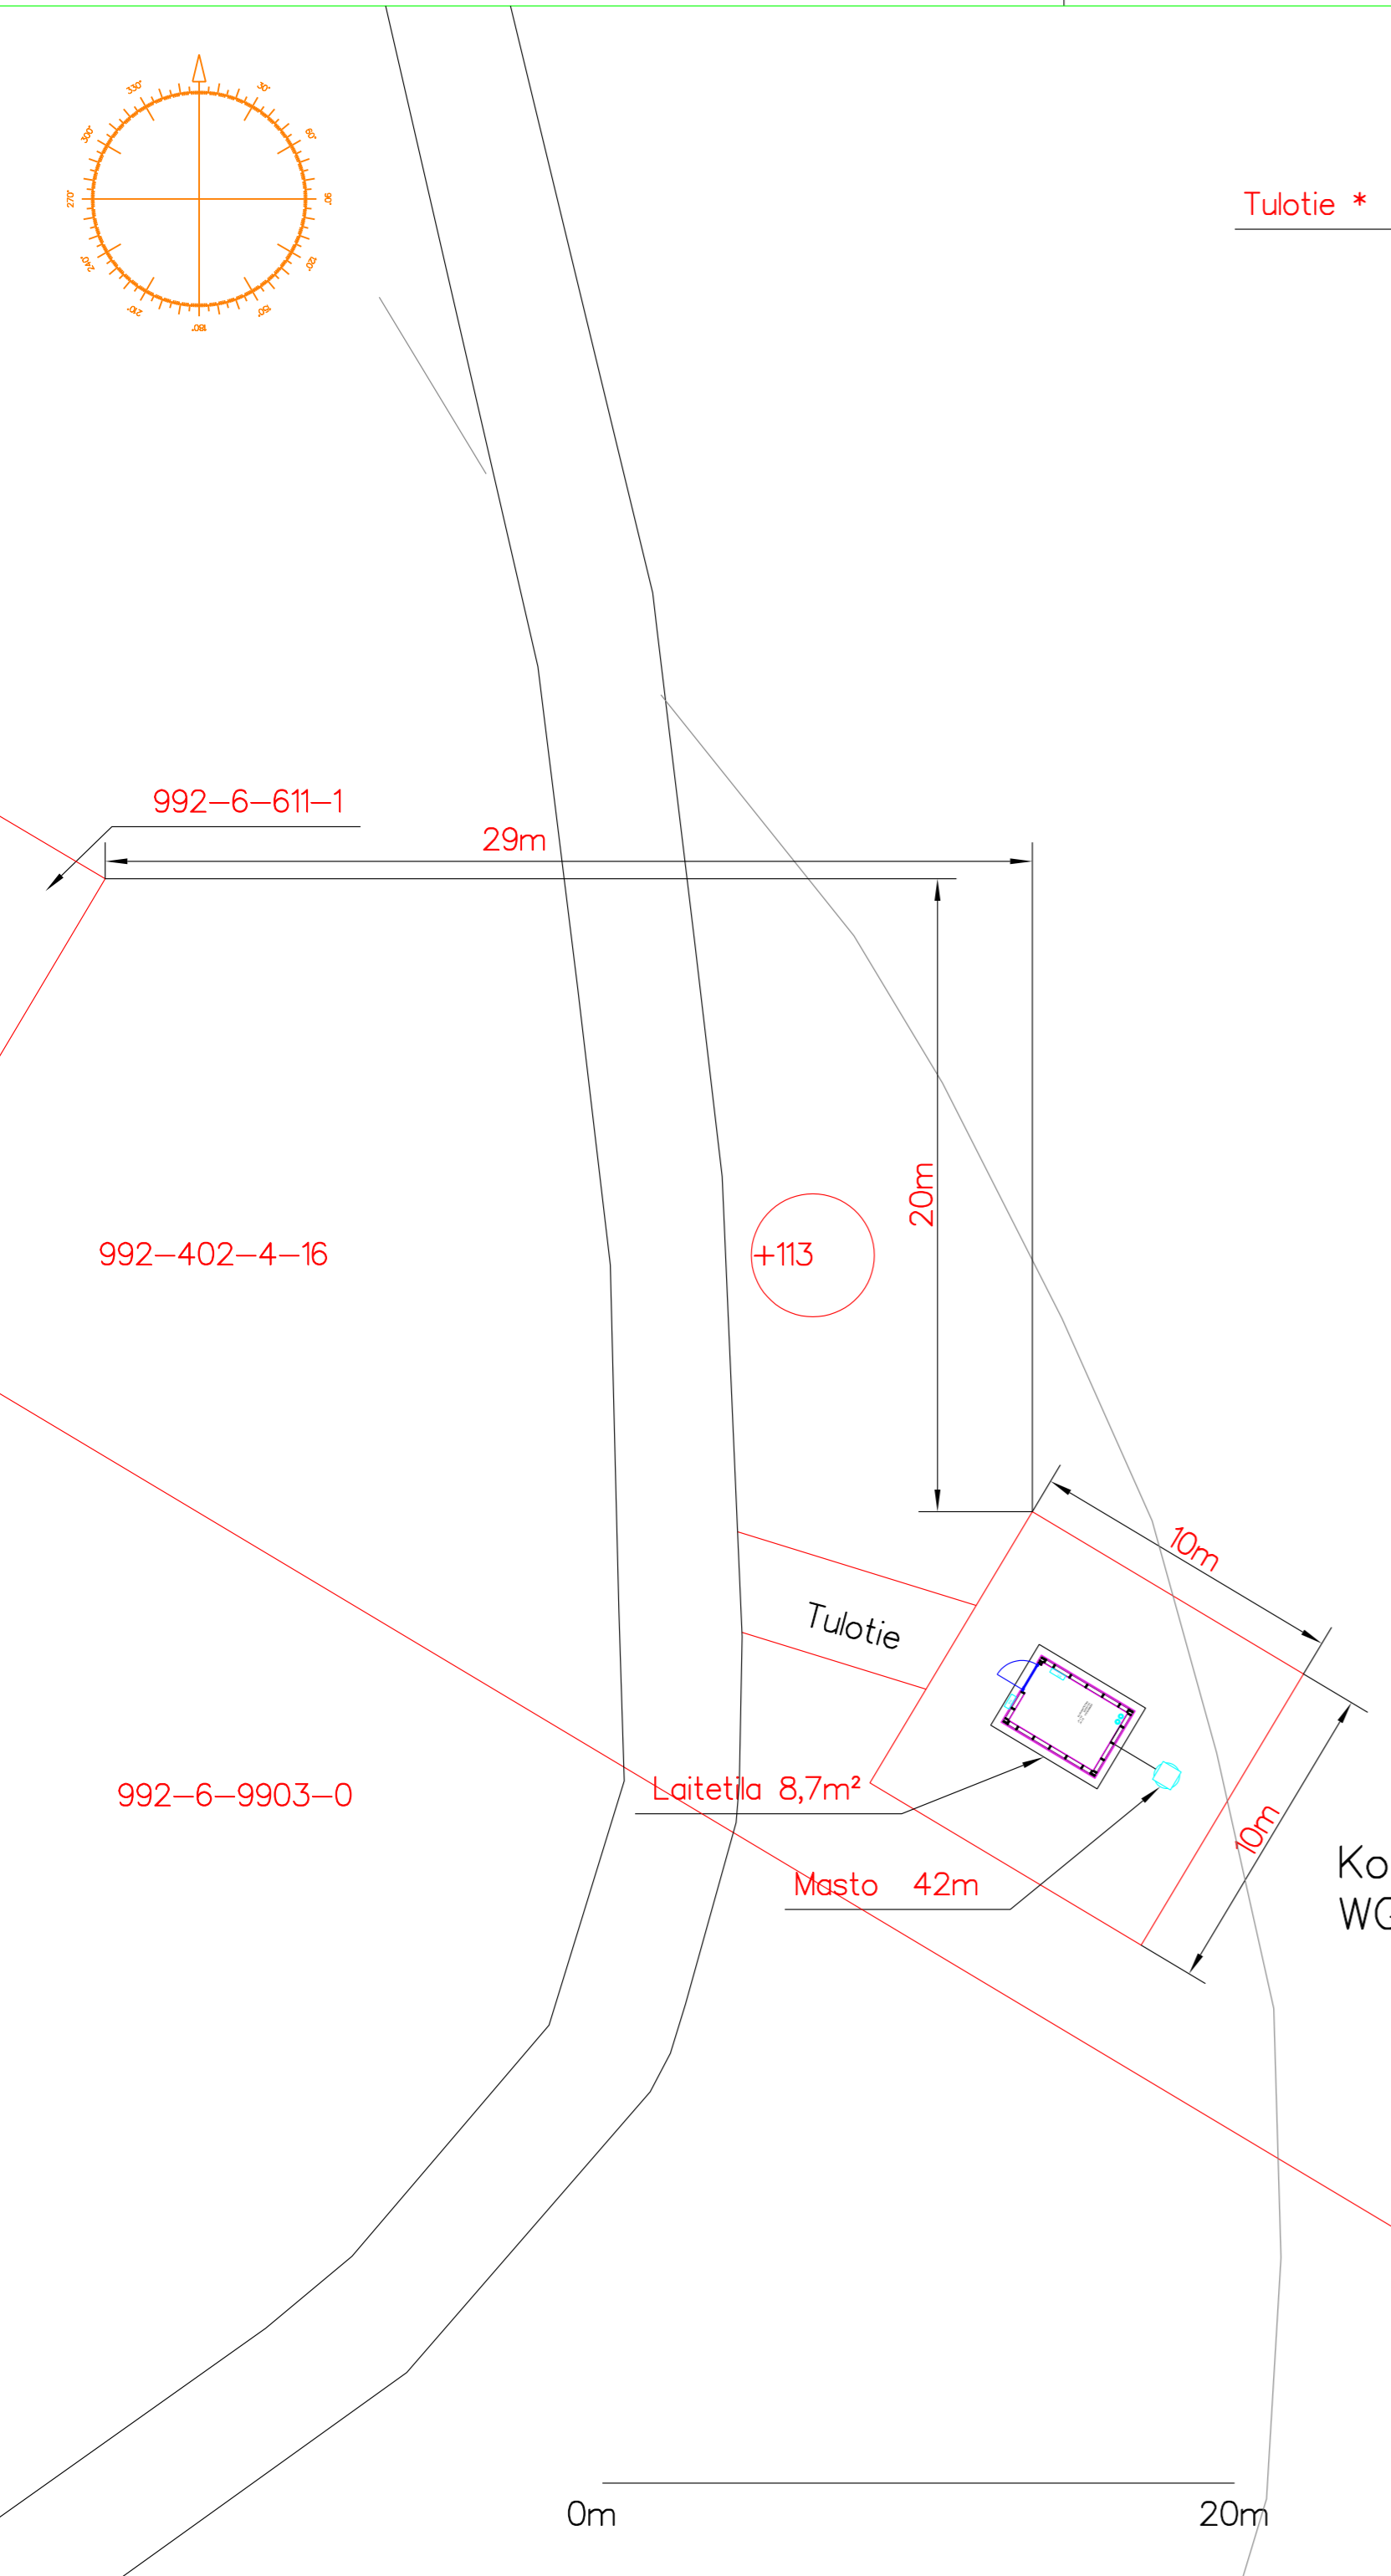

Koordinaatit:
WGS84:62°37'22,2"
25°43'56,4"

* lopullinen linjaus tarkentuu kiinteistön alueella rakennusaikana, olemassa olevaa puustoa säilyttäen mahdollisimman paljon.

** vuokra-alue / rakennuspaikka, maston keskipiste ja laittilan paikka voivat kiinteistön alueella todellisuudessa muuttua muutamia metrejä asemapiirroksesta ja / tai pohjakartasta poiketen maa- tai kallioperän ominaisuuksien niin vaatiessa.

KOSA/KYLÄ	KORTTELI/TILA	TONTTI/PiNo	VIRANOMAISTEN MERKINTÖJÄ	
		4:16		
RAKENNUSLOMPEDE UUDISRAKENNUS JA MASTO 42m			PIRUSTUSLAI PÄÄPIIRUSTUS	JUOKSNO
RAKENNUSKOHTIEN NIM JA OSOITE ANTENNIMASTO JA LAITETILA Äänekoski Mustaniemi			PIRUSTUKSEN SISÄLTÖ ASEMAPIIRUSTUS	MITTAKAAVAT 1:200
DIGITA OY PL99 00521 HELSINKI PUH. 0204 11 711		SIUNALA	TYÖ No 2J 50868	PIRNo MUUTOS
		PÄIVÄYS 10.5.2022	YHTIENK. BÖRJE EXCELL PUH. 0408380579	

0m 20m