


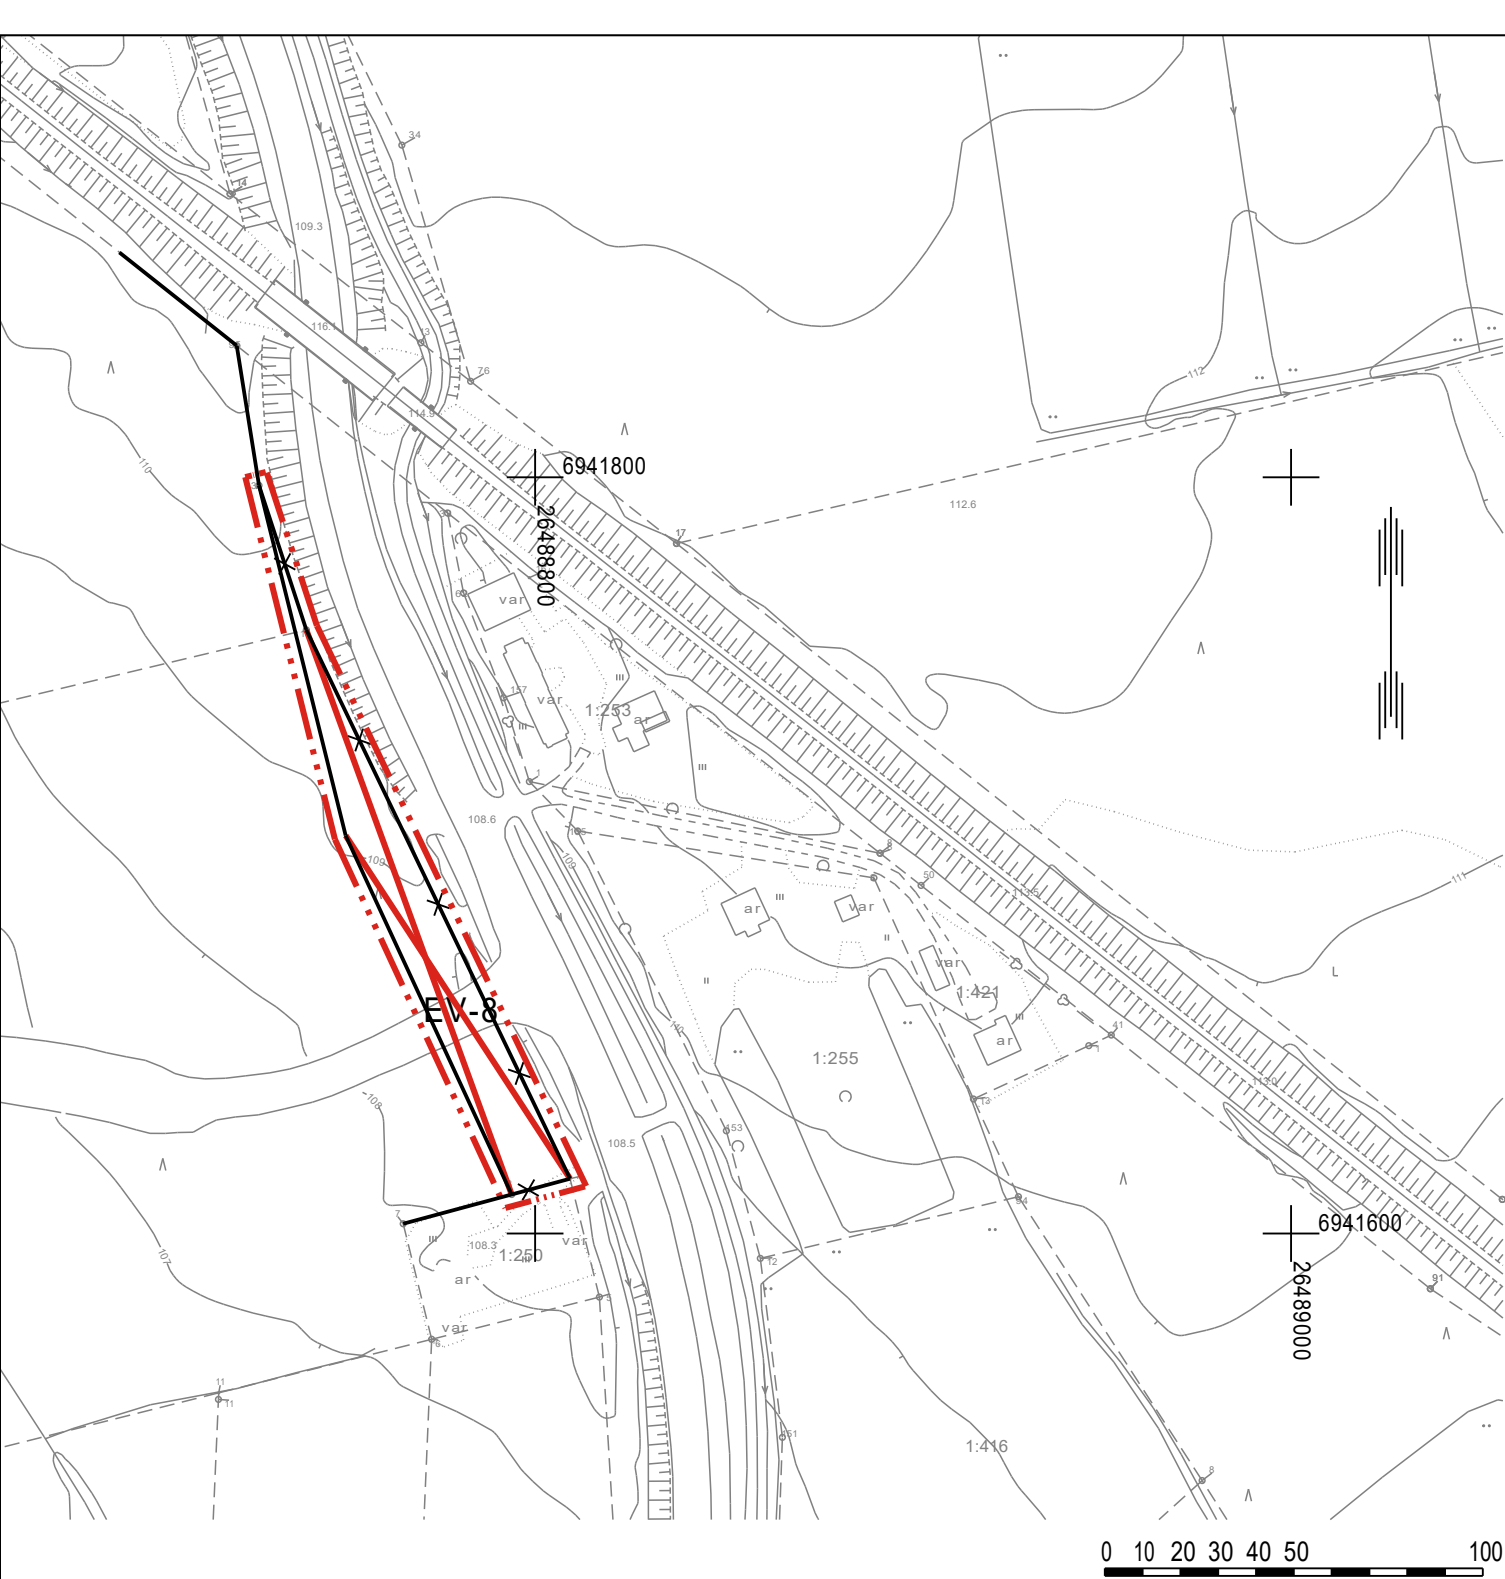

ÄÄNEKOSKI

Diaarinumero
290/10.02.03/2024

HENTTALANMÄEN ASEMAKAAVAN OSITTAINEN KUMOAMINEN

Mittakaava 1:2000

HYV

Kaupunginosa:
15. Hiskinmäki

Asemakaavan kumoaminen koskee:
15. kaupunginosan suojaviheraluetta.

Asemakaava-alueella on erillinen sitova tonttijako.

Kaavoituksen pohjakartta täyttää asemakaavan pohjakartalle asetut vaatimukset.

17.4.2024

Maanmittausinsinööri Jarmo Penttinen

KÄSITTELYT

Päiväys 6.10.2025
Maankäyttöpalvelut - Kaavoitus

Vireilletulo kh 6.5.2024 § 113
MRA 30 § nähtävilläolo 10.5.-27.5.2024
MRA 27 § nähtävilläolo 28.8.-13.9.2024
Hyväksyminen kh 6.10.2025 § __
Voimaantulo __.__.2025

Kaavoituspäällikkö Nina Marjoniemi

Tämä kaavakartta on Äänekosken kaupunginhallituksen 6.10.2025 §__
hyväksymän päätöksen mukainen.

Äänekoskella __.__.2025 Hallintosihteeri Tuula Ruuska

Asemakaavatunnus
15/9

ASEMAKAAVAMERKINNÄT JA -MÄÄRÄYKSET

-  Alueen osa, jolta asemakaava kumotaan.
-  3 m kaava-alueen rajan ulkopuolella oleva viiva.
-  Korttelin, korttelinosan ja alueen raja.
-  Risti merkinnän päällä osoittaa merkinnän poistamista.