


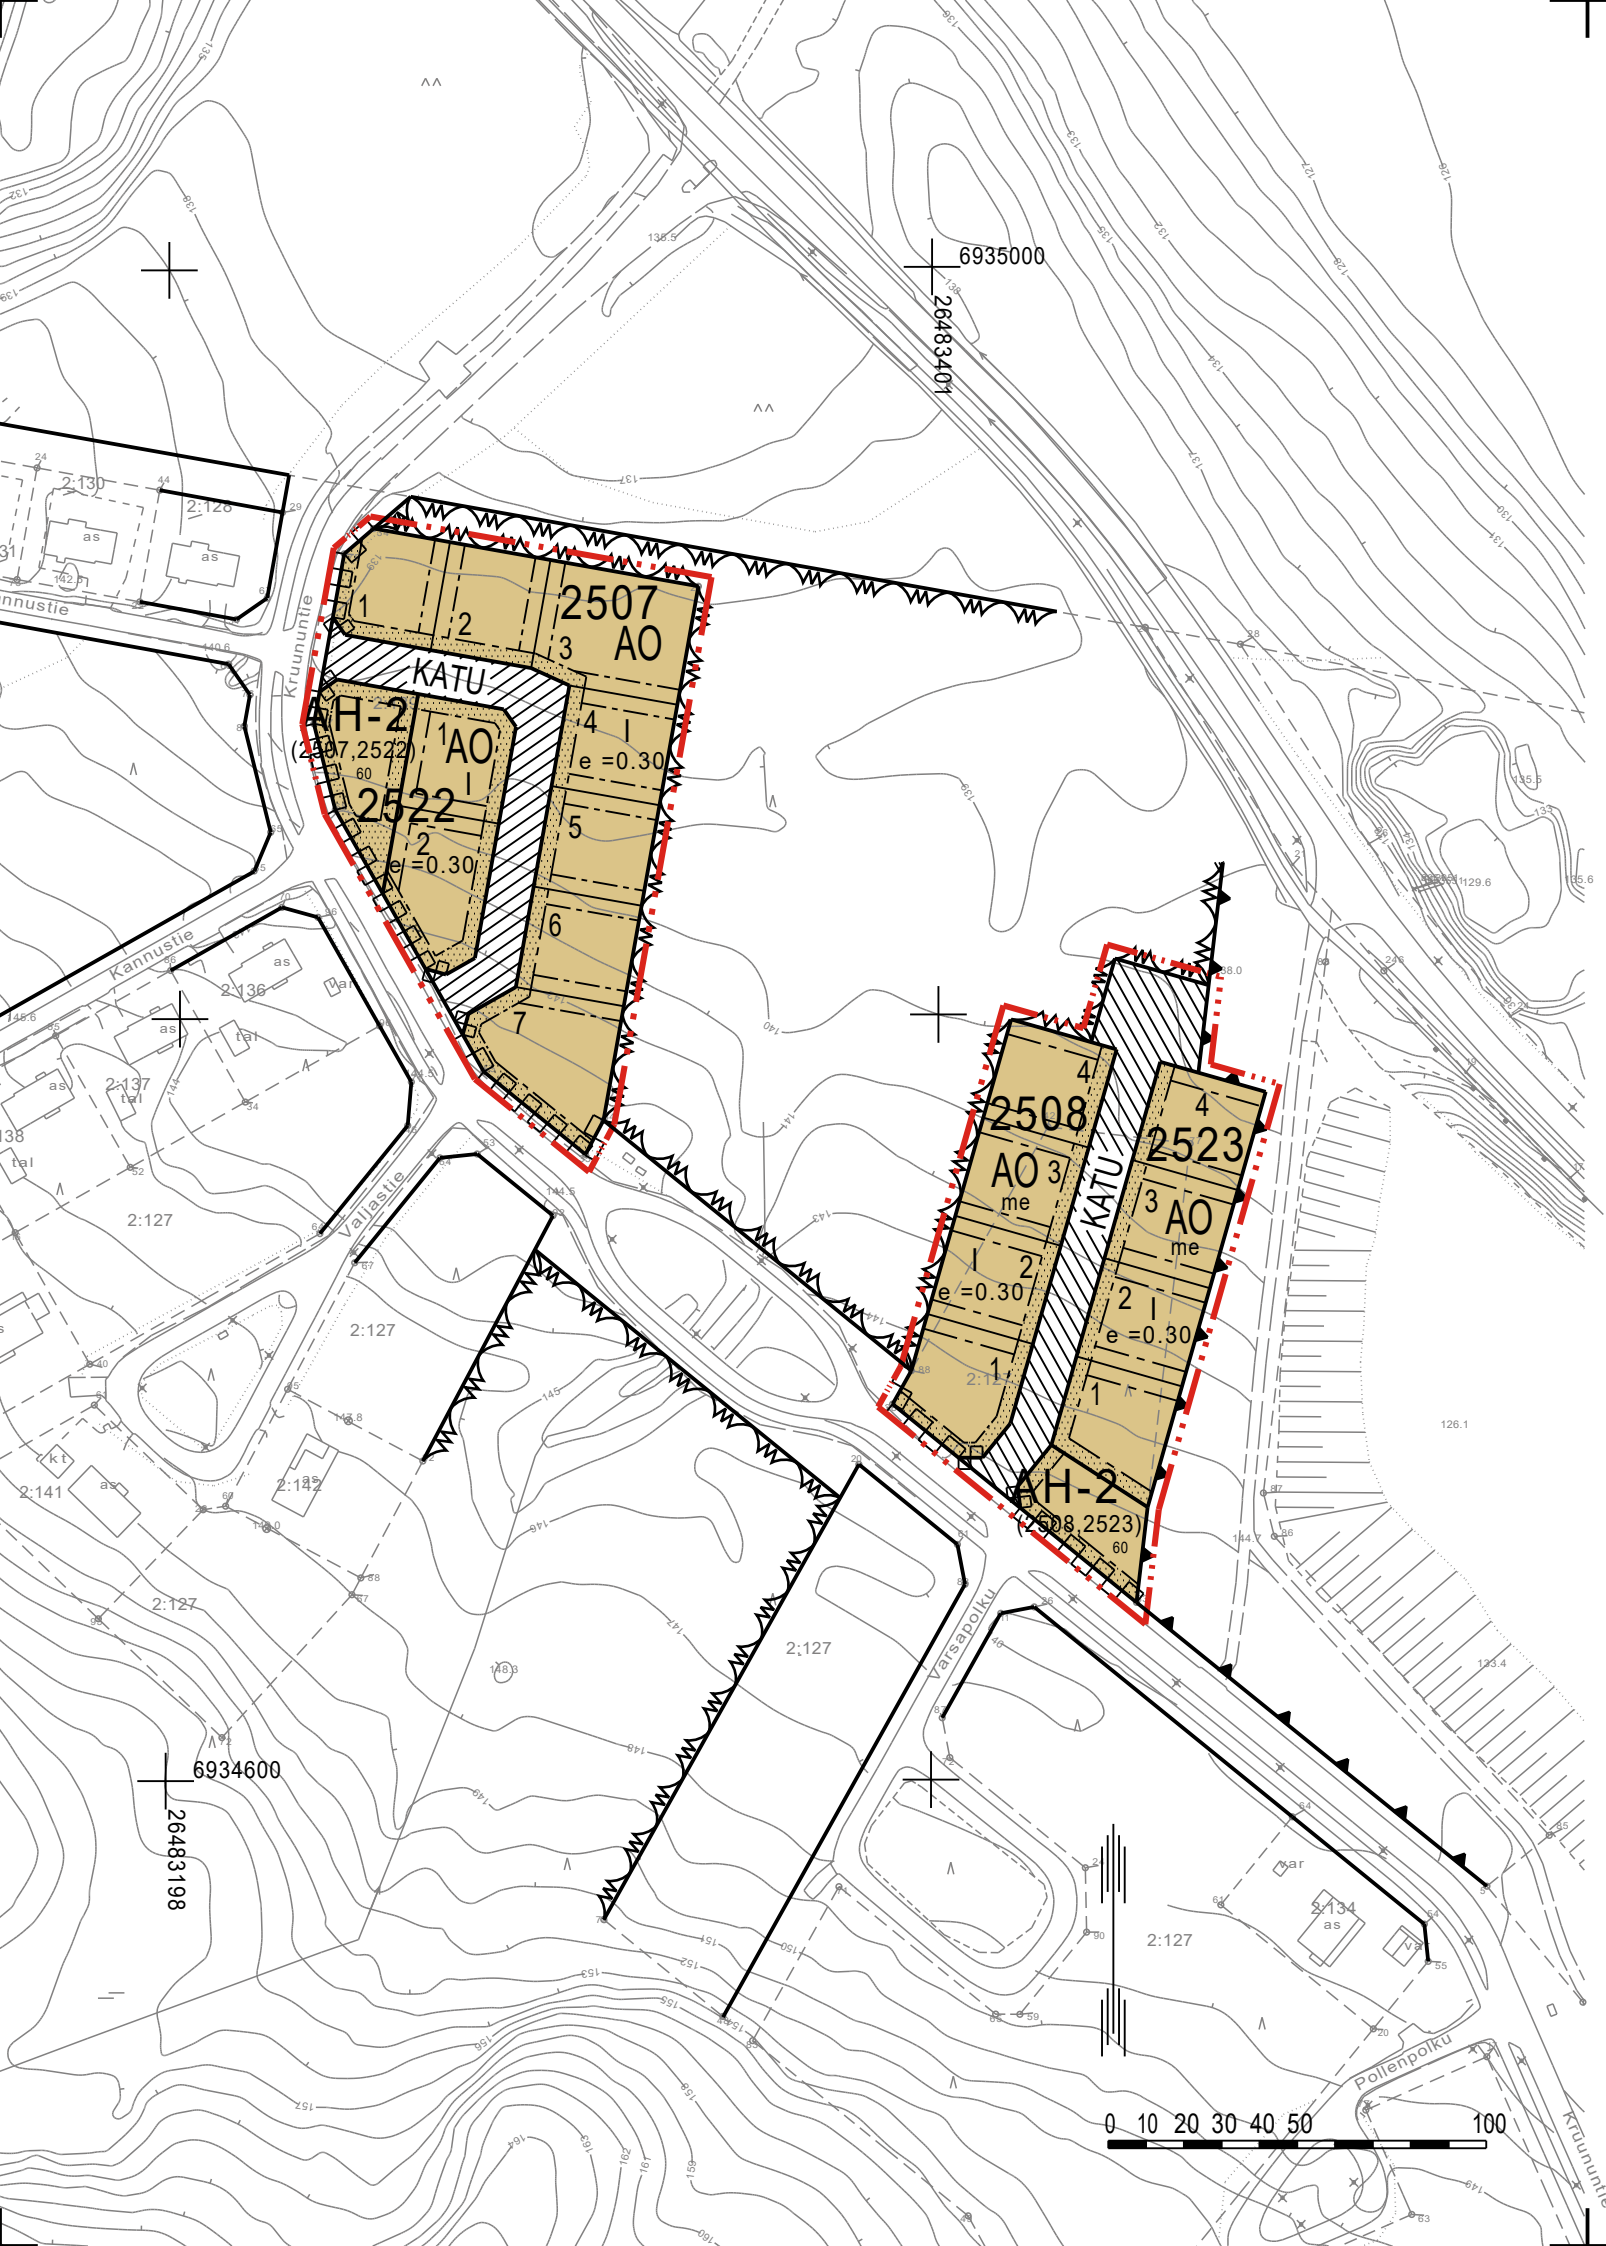

ASEMAKAAVAMERKINNÄT JA -MÄÄRÄYKSET

- AO

Erillispientalojen korttelialue.
- AH-2

Asumista palveleva yhteiskäyttöinen korttelialue. Alueelle saa sijoittaa materiaalien ja jätteiden keräyspisteitä sekä autopaikoitusta vieraspysäköintiä varten.
- 3 m kaava-alueen rajan ulkopuolella oleva viiva.
- Korttelin, korttelinosan ja alueen raja.
- Osa-alueen raja.
- Ohjeellinen tontin/rakennuspaikan raja.
- 2523

Korttelin numero.
- 3

Ohjeellisen tontin/rakennuspaikan numero.
- KATU

Kadun, tien, katuaukion, torin, puiston tai muun yleisen alueen nimi.
- 60

Rakennusoikeus kerrosalaneliömetreinä.
- I

Roomalainen numero osoittaa rakennusten, rakennuksen tai sen osan suurimman sallitun kerrosluvun.
- e =0.30

Tehokkuusluku eli kerrosalan suhde tontin/rakennuspaikan pinta-alaan.
- Rakennusala.
- Istutettava alueen osa.
- Katu.
- Pihakatu.
- Katualueen rajan osa, jonka kohdalta ei saa järjestää ajoneuvoliittymää.

me Melualue.
Liikennemelu voi korttelialueella ylittää ohjearvot.
Rakennusten ja tontin suunnittelussa on otettava huomioon meluntorjunta siten, ettei valtioneuvoston päätöksen n:o 993/1992 melutason ohjearvo sisällä (35 dB) ja ulkona (55 dB) ylitä.
Asuinhuoneistot suositellaan sijoitettavaksi melulta suojatun pihan puolelle.
Liikennemelun leviäminen piha-alueella sekä heijastuminen rakennuksista toiseen on pyrittävä estämään rakennusten sijoittelulla ja aitauksin sekä rakentamattomille tontin osille melusuojaksi istutettavilla puilla ja pensailla.

(2508,2523) Suluissa olevat numerot osoittavat korttelit, joiden toiminnoille alue on varattu.

YLEISMÄÄRÄYKSET

Rakennustapa

Rakennukset tulee rakentaa rakennusryhmittäin yhdenmukaisella ja toisiinsa sopeutuvalla tavalla (sijoittuminen, kerrosluku, kattokaltevuus, väritys).
Rakennusten tulee olla julkisivuväriykseltään hillittyjä ja sopeutua ympäröiviin rakennuksiin ja maisemaan.

Hulevedet

Hulevedet tulee imeyttää tontilla tai muulla viranomaisen hyväksymällä alueella. Osa tontin oleskelualueesta tulee säilyttää luonnontilaisena.
Tontilla tulee säilyttää tai istuttaa puita ja pensaita niin, että puiden määrä on vähintään 1 ja pensaiden määrä vähintään 1,5 tontin pinta-alan 100 m2 kohti.
Rakentamatta jäävät tontin osat, joita ei käytetä ajoteinä eikä pysäköintiin, on istutettava ja hoidettava tai pidettävä luonnontilaisena.
Tontin pihasuunnitelma ja hulevesisuunnitelma on esitettävä rakennusluvan hakemisen yhteydessä.
Mikäli jätevesiä ei voida johtaa viemäriverkkoon viettoviemäriillä, vastaa kiinteistö jätevesien pumppauksesta omalla kustannuksellaan.

Pohjavesi

Kaava-alue kuuluu kokonaisuudessaan vedenhankinnan kannalta tärkeään pohjavesialueeseen (Hirvaskangas).Alueella ei saa ilman viranomaisen lupaa varastoida tai säilyttää pohjavettä liikaavia tai pohjaveden laatuun vaikuttavia aineita. Asuinkortteleissa ei saa harjoittaa toimintaa, jolla voi olla haitallista vaikutusta pohjaveden laatuun ja määrään.

Autopaikat

Autopaikkojen vähimmäismäärät ovat:
-omakotitalot 2 ap/asunto

ÄÄNEKOSKI

Diaarinumero
277/10.02.03/2025

HIRVIMÄEN ASEMAKAAVAN MUUTOS KORTTELEISSA 2507 JA 2508

Mittakaava 1:2000

LUONNOS

Kaupunginosa:
25. Hirvaskangas

Asemakaavan muutos koskee:
25. kaupunginosan kortteleita 2507 ja 2508 sekä erityis- ja viheralueita.

Asemakaavalla muodostuu:
25. kaupunginosan korttelit 2507, 2508, 2522 ja 2523 sekä katualueita.

Asemakaava-alueella on ohjeellinen tonttijako.

Kaavoituksen pohjakartta täyttää asemakaavan pohjakartalle asetut vaatimukset.
___.__.2025
Maanmittausinsinööri Jarmo Penttinen

KÄSITTELYT
Päiväys 28.4.2025
Maankäyttöpalvelut - Kaavoitus

Vireilletulo
MRA 30 § nähtävilläolo
MRA 27 § nähtävilläolo
Hyväksyminen
Voimaantulo
Kaavasuunnittelija Carita Kosonen

Kaavoituspäällikkö Nina Marjoniemi

Tämä kaavakartta on Äänekosken kaupungin _____.__.2025 § __
hyväksymän päätöksen mukainen.

Äänekoskella ___.__.2025 Hallintosihteeri Tuula Ruuska

Asemakaavatunnus
992 25/11