



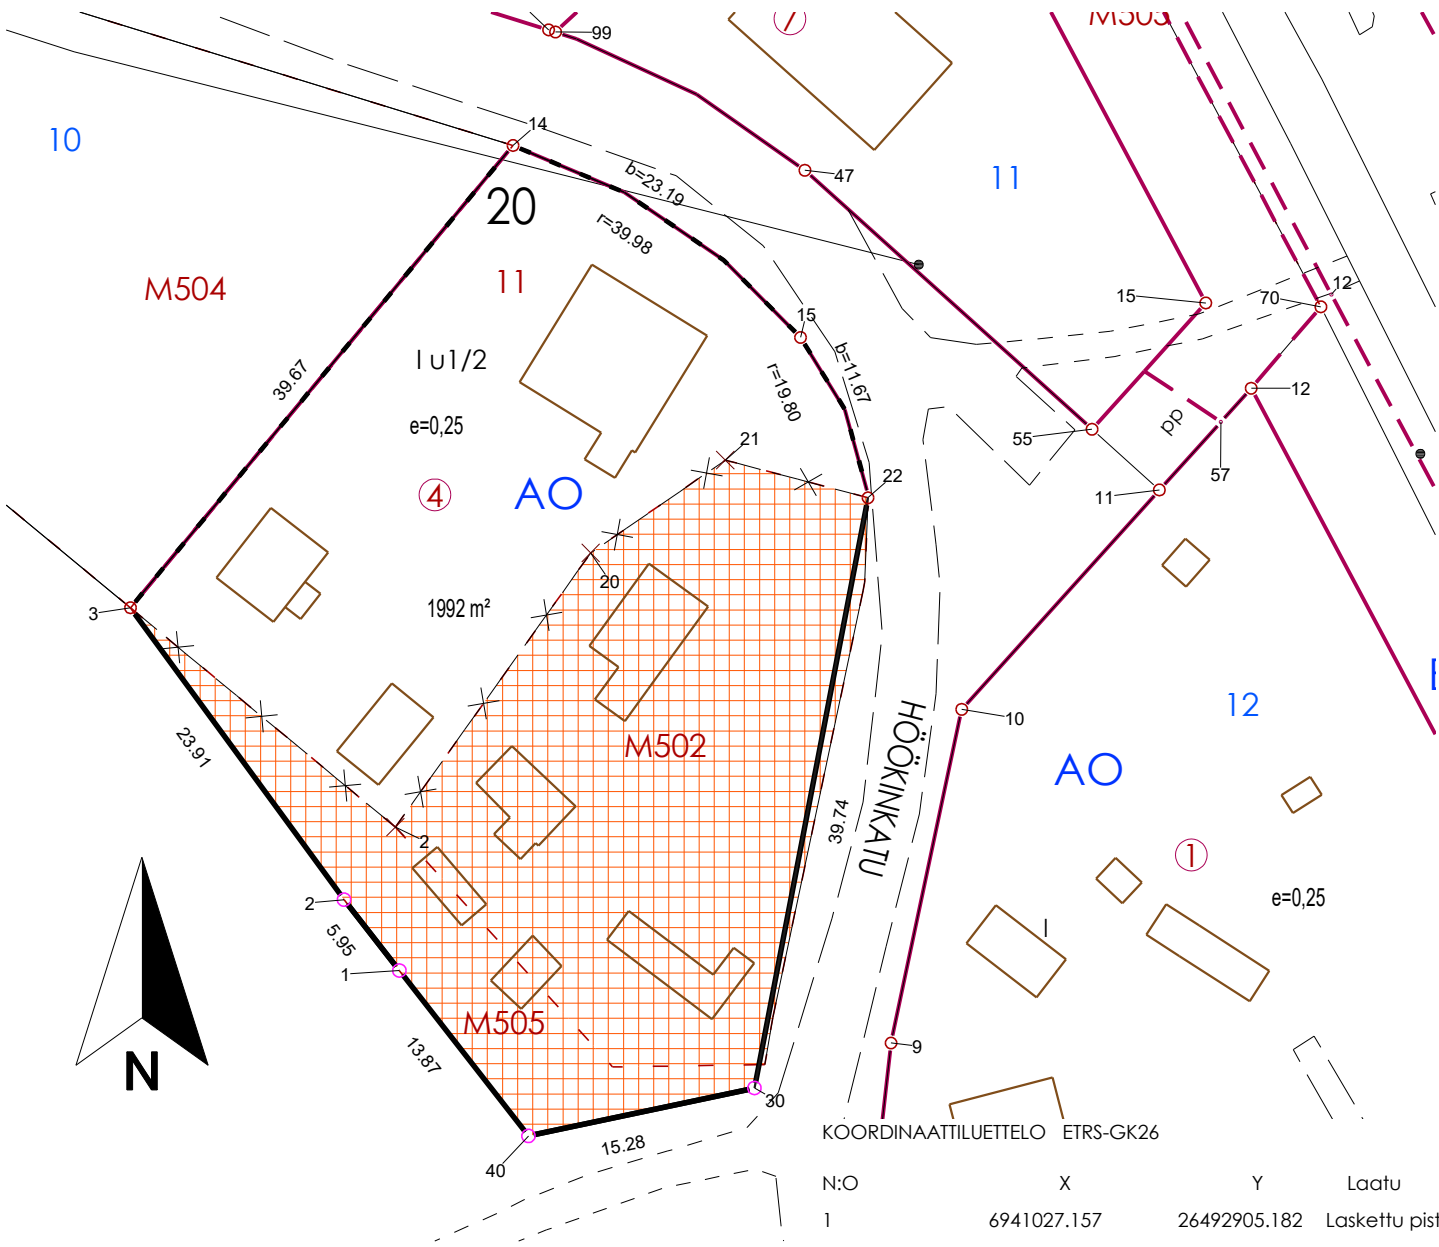


MUODOSTUMINEN

TONTTI	P-ALA	OSAP-ALA	KIINTEISTÖ
992-32-20-11	1992	992	992-32-21-4
		768	992-403-12-171-M502
		232	992-403-12-171-M505

N:O	X	Y	Laatu
1	6941027.157	26492905.182	Laskettu piste
2	6941031.844	26492901.523	Laskettu piste
3	6941051.142	26492887.401	Putkipyykki
14	6941081.707	26492912.696	Putkipyykki
15	6941069.017	26492931.713	Putkipyykki
22	6941058.415	26492936.170	Putkipyykki
30	6941019.390	26492928.661	Laskettu piste
40	6941016.224	26492913.717	Laskettu piste

Tonttijaon muutos			1:500	Äänekoski	
ASEMAKAAVA 32/3			VAHVISTETTU		KARTTALEHDET
EDELLINEN TONTTIJAKO			12.11.1990	774 504	
EDELLINEN ASEMAKAAVA			2.11.1982	774 372	TJNRO 9921171
LASKI JH			POHJAKARTAN HYVÄKSYI JA TONTTIJAON LAATI 28.05.2025 KARTTOITUSINSINÖÖRI Jaakko Hirvonen		KAUP. OSA 32
PIIRSI JH					KORTTELI 20
TARK JH					TONNIT 11
NÄHTÄVILLÄ OLO:					MUUTTUNEET TONTIT 992-32-21-4
Kaavoituspäällikkö hyväksynyt					Nina Marjoniemi

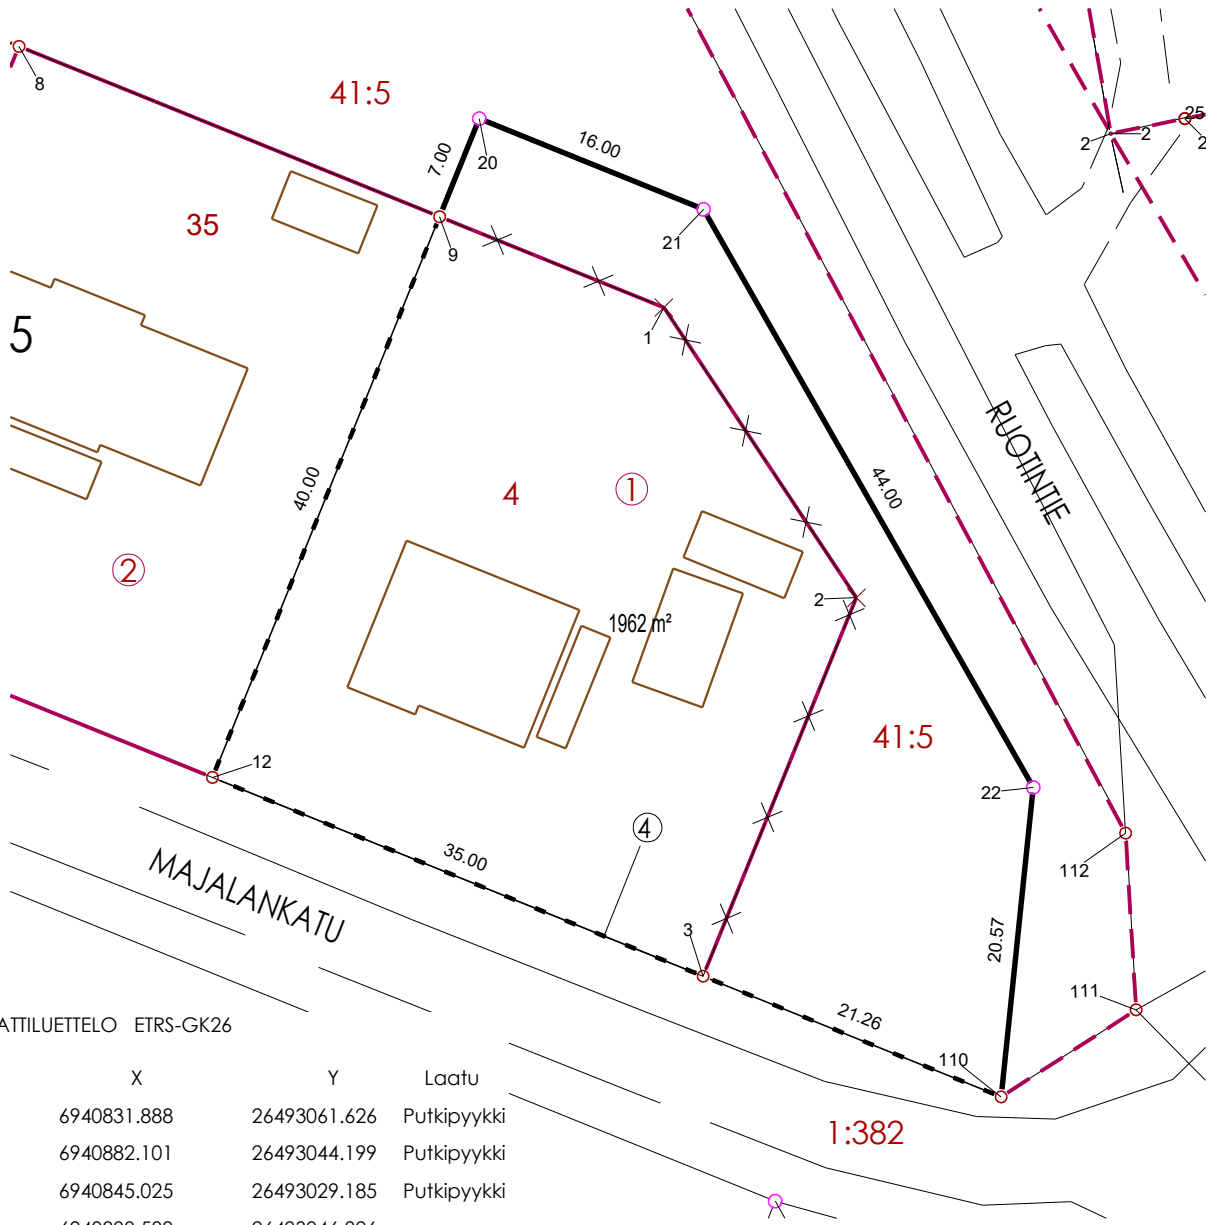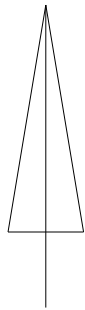

KOORDINAATTILUETTELO ETRS-GK26

N:O	X	Y	Laatu
3	6940831.888	26493061.626	Putkipyykki
9	6940882.101	26493044.199	Putkipyykki
12	6940845.025	26493029.185	Putkipyykki
20	6940888.589	26493046.826	
21	6940882.584	26493061.656	
22	6940844.369	26493083.456	
110	6940823.908	26493081.332	Putkipyykki

MUODOSTUMINEN

TONTTI	P-ALA	OSAP-ALA	KIIINTEISTÖ
992-32-35-4	1962	1277	992-32-35-1
		685	992-403-41-5


Tonttijaon muutos		1:500	Äänekoski
ASEMAKAAVA 32/3		VAHVISTETTU	
EDELLINEN TONTTIJAKO		774 554	5.2.1996
EDELLINEN ASEMAKAAVA		774 553	16.11.1995
LASKI	JP	POHJAKARTAN HYVÄKSYI JA TONTTIJAON LAATI 23.10.2024 MAANMITTAUSINSINÖÖRI Jarmo Penttinen	
PIIRSI	KE		
TARK	JP		
NÄHTÄVILLÄ OLO:			
HYVÄKSYTTY ASEMAKAAVAN YHTEYDESSÄ			



KOORDINAATILUETTELO ETRS-GK26			
N:O	X	Y	Laatu
3	6940768.812	26493046.872	Putkipyykki
4	6940780.072	26493019.066	Putkipyykki
5	6940754.176	26493083.013	
5	6940791.333	26492991.259	Putkipyykki
6	6940798.089	26492974.575	Putkipyykki
7	6940808.154	26492965.703	Putkipyykki
8	6940843.377	26492979.967	Putkipyykki
9	6940832.117	26493007.774	Putkipyykki
10	6940820.856	26493035.581	Putkipyykki
11	6940809.596	26493063.388	Putkipyykki
24	6940757.551	26493074.680	Putkipyykki
30	6940850.793	26492982.970	
31	6940839.532	26493010.777	
32	6940828.272	26493038.585	
33	6940817.012	26493066.391	
102	6940806.503	26493104.202	

MUODOSTUMINEN			
TONTTI	P-ALA	OSAP-ALA	KIINTEISTÖ
992-32-37-5	2114	1320	992-32-37-1
		343	992-403-1-382
		451	992-403-41-5
992-32-37-6	1560	1320	992-32-37-2
		240	992-403-1-382
992-32-37-7	1560	1320	992-32-37-3
		240	992-403-1-382
992-32-37-8	1524	1284	992-32-37-4
		240	992-403-1-382

Tonttijaon muutos			1:500	Äänekoski	
ASEMAKAAVA 32/3			VAHVISTETTU	KARTTALEHDET	
EDELLINEN TONTTIJAKO			774 562 4.3.1996		TJNRO 9921164
EDELLINEN ASEMAKAAVA			774 553 16.11.1995		KAUP. OSA 32
LASKI JP			POHJAKARTAN HYVÄKSYI JA TONTTIJAON LAATI 23.10.2024 MAANMITTAUSINSINÖÖRI Jarmo Penttinen	KORTTELI 37	
PIIRSI KE				TONTIT 5-8	
TARK JP				MUUTTUNEET TONTIT 1-4	
NÄHTÄVILLÄ OLO:					
HYVÄKSYTTY ASEMAKAAVAN YHTEYDESSÄ					

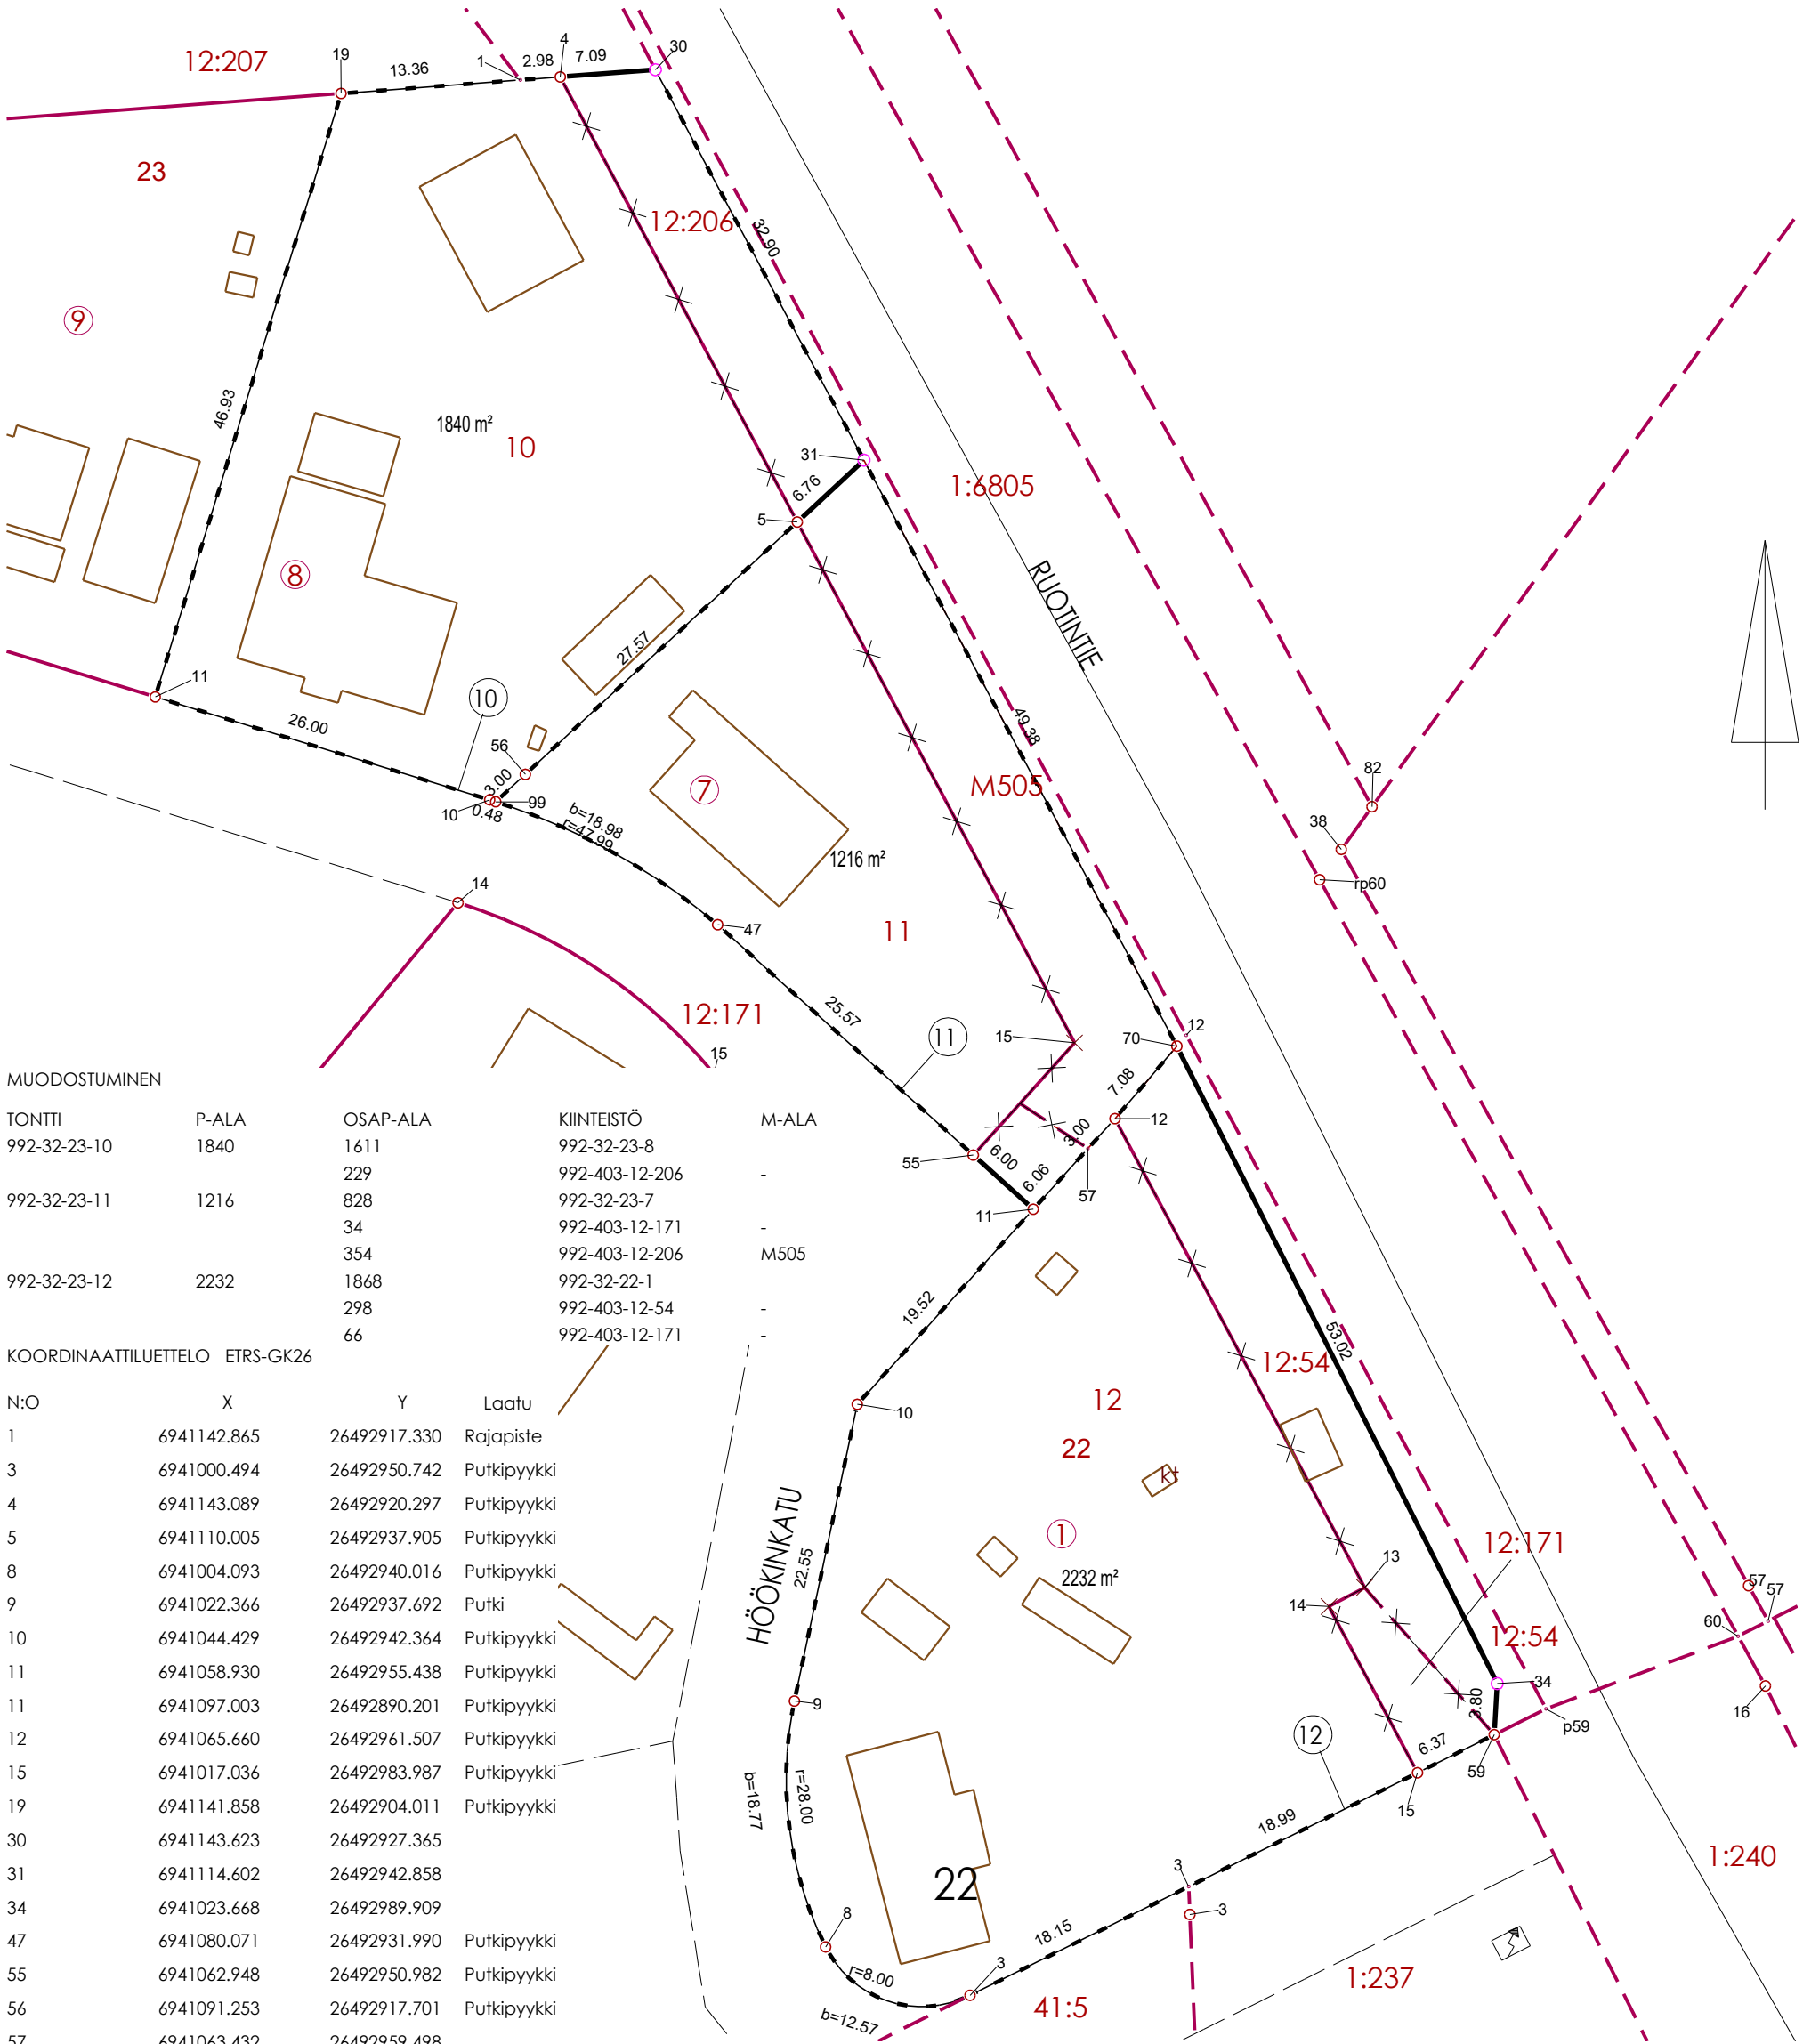

MUODOSTUMINEN

TONTTI	P-ALA	OSAP-ALA	KIINTEISTÖ	M-ALA
992-32-23-10	1840	1611	992-32-23-8	-
		229	992-403-12-206	-
992-32-23-11	1216	828	992-32-23-7	-
		34	992-403-12-171	-
		354	992-403-12-206	M505
992-32-23-12	2232	1868	992-32-22-1	-
		298	992-403-12-54	-
		66	992-403-12-171	-

KOORDINAATTILUETTELO ETRS-GK26

N:O	X	Y	Laatu
1	6941142.865	26492917.330	Rajapiste
3	6941000.494	26492950.742	Putkipyykki
4	6941143.089	26492920.297	Putkipyykki
5	6941110.005	26492937.905	Putkipyykki
8	6941004.093	26492940.016	Putkipyykki
9	6941022.366	26492937.692	Putki
10	6941044.429	26492942.364	Putkipyykki
11	6941058.930	26492955.438	Putkipyykki
11	6941097.003	26492890.201	Putkipyykki
12	6941065.660	26492961.507	Putkipyykki
15	6941017.036	26492983.987	Putkipyykki
19	6941141.858	26492904.011	Putkipyykki
30	6941143.623	26492927.365	
31	6941114.602	26492942.858	
34	6941023.668	26492989.909	
47	6941080.071	26492931.990	Putkipyykki
55	6941062.948	26492950.982	Putkipyykki
56	6941091.253	26492917.701	Putkipyykki
57	6941063.432	26492959.498	
59	6941019.871	26492989.688	
70	6941071.042	26492966.112	
99	6941089.212	26492915.502	Putkipyykki

Tonttijaon muutos			1:500	Äänekoski
ASEMAKAAVA 32/3			VAHVISTETTU	KARTTALEHDET
EDELLINEN TONTTIJAKO		774 550 27.11.1995	TJNRO	9921165
		774 496 11.6.1990	KAUP. OSA	32
EDELLINEN ASEMAKAAVA		774 372 2.11.1982	KORTTELI	23
LASKI	JP	POHJAKARTAN HYVÄKSYI JA TONTTIJAON LAATI 23.10.2024 MAANMITTAUSINSINÖÖRI Jarmo Penttinen	TONTIT	10-12
PIIRSI	KE		MUUTTUNEET TONTIT	
TARK	JP		22:1,23:7-8	
NÄHTÄVILLÄ OLO:				
HYVÄKSYTTY ASEMAKAAVAN YHTEYDESSÄ				

Tonttijaon muutos		1:500	Äänekoski
ASEMAKAAVA 32/3		VAHVISTETTU	
			KARTTALEHDET
EDELLINEN TONTTIJAKO		774 595 11.1.1999 992 858 24.4.2007	TJNRO 9921167
EDELLINEN ASEMAKAAVA		774 656 21.3.2005	KAUP. OSA 32
			KORTTELI 38
LASKI JP	POHJAKARTAN HYVÄKSYI JA TONTTIJAON LAATI		TONTIT 6,7
PIIRSI KE	11.11.2024		MUUTTUNEET TONTIT
TARK JP	MAANMITTAUSINSINÖÖRI Jarmo Penttinen		1,4
NÄHTÄVILLÄ OLO:			
HYVÄKSYTTY ASEMAKAAVAN YHTEYDESSÄ			