


KOORDINAATILUETTELO ETRS-GK26

N:O	X	Y	Laatu
1	6940752.432	26488734.578	
2	6940711.549	26488720.625	
4	6940664.004	26488714.723	Putkipyykki
14	6940748.164	26488749.305	Putkipyykki
18	6940734.977	26488749.254	
20	6940673.096	26488749.557	
51	6940750.762	26488740.341	Putkipyykki

MUODOSTUMINEN

TONTTI	P-ALA	OSAP-ALA	KIINTEISTÖ	M-ALA
992-38-2-1	2210	483	992-403-1-429	0501
		1727	992-403-1-430	

Tonttijako		1:500	ÄÄNEKOSKI
ASEMAKAAVA 38/5			
EDELLINEN TONTTIJAKO			KARTTALEHDET
EDELLINEN ASEMAKAAVA 601			TJNRO 9921104
			KAUP. OSA 38
			KORTTELI 2
LASKI JP	POHJAKARTAN HYVÄKSYI JA TONTTIJAON LAATI 15.03.2022 MAANMITTAUSINSINÖÖRI Jarmo Penttinen		TONTIIT 1
PIIRSI KE			MUUTTUNEET TONTIT
TARK JP			
NÄHTÄVILLÄ OLO: (MRA 27§)			
HYVÄKSYTTY ASEMAKAAVAN YHTEYDESSÄ			

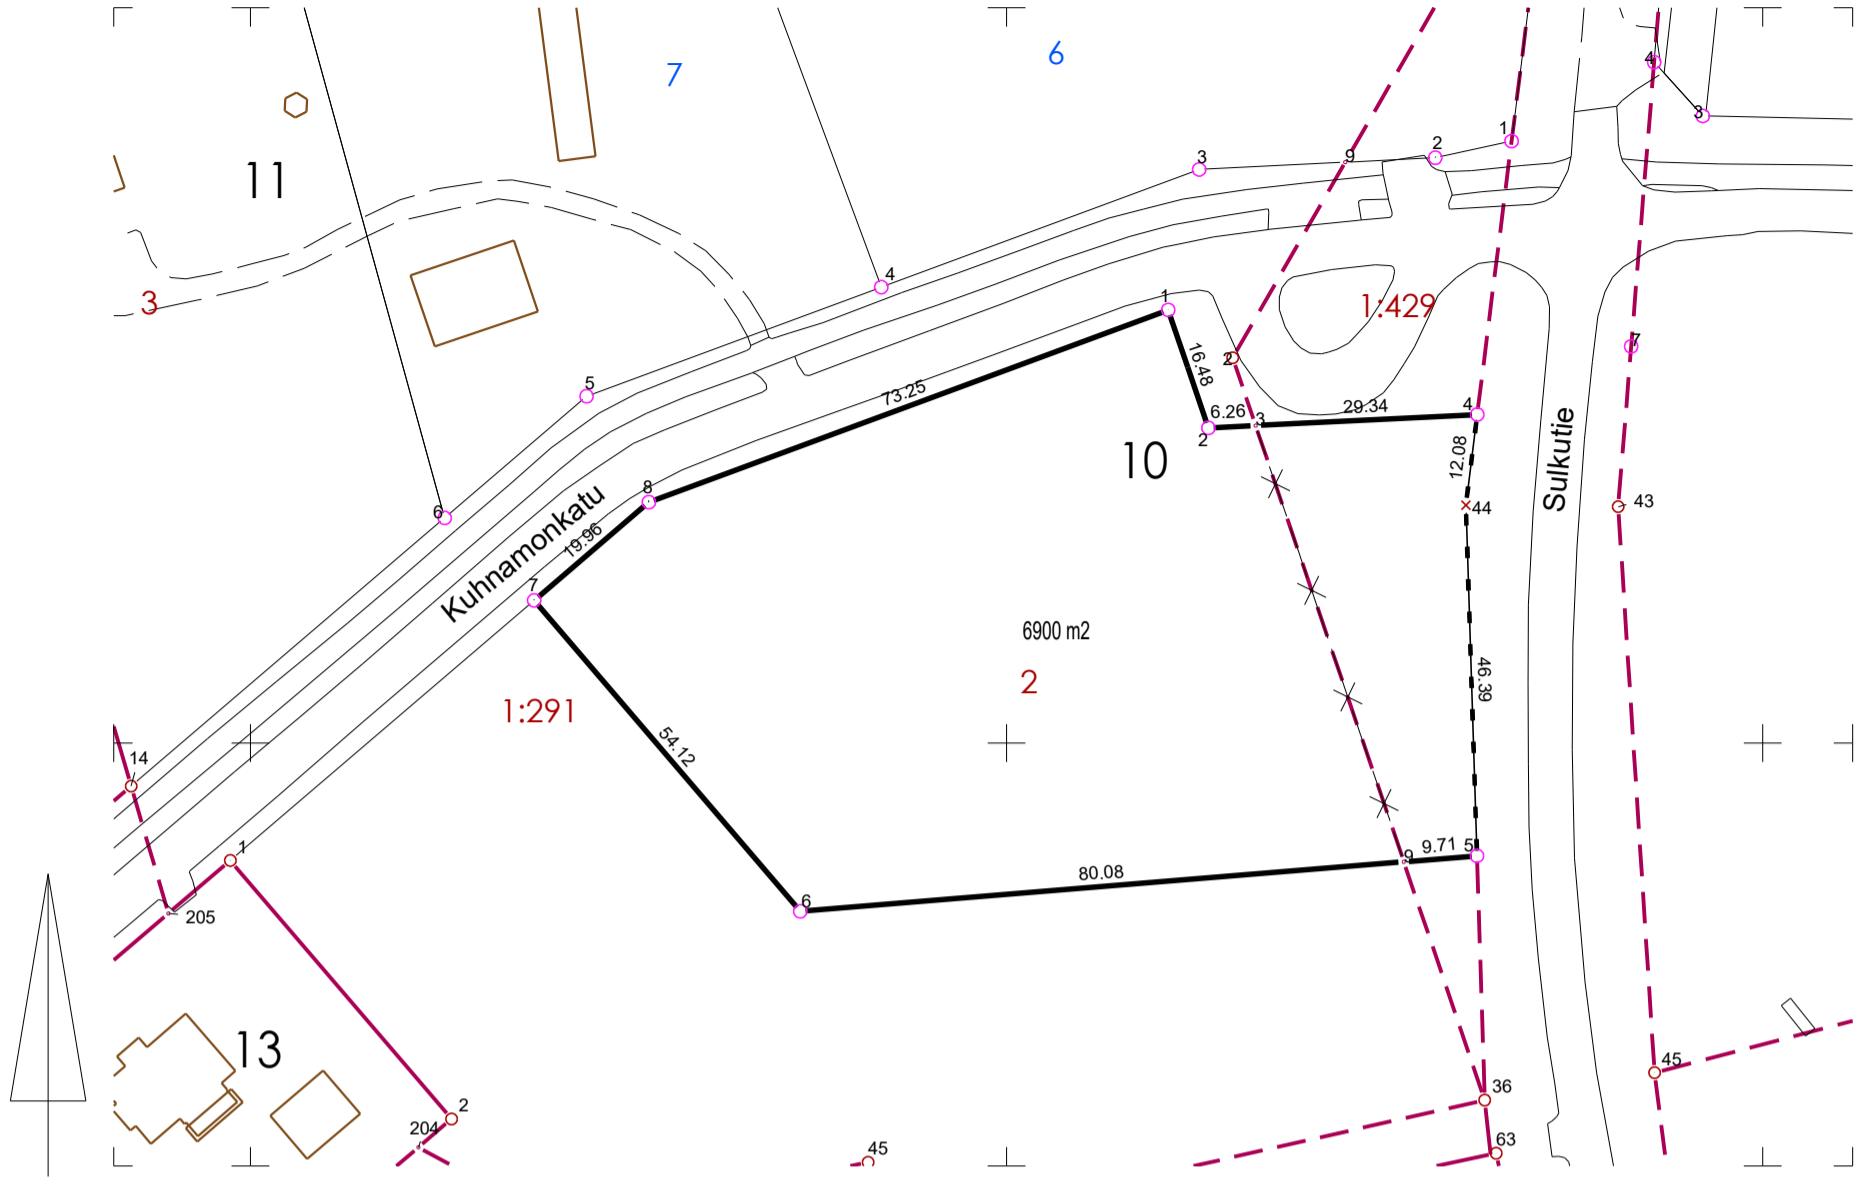


KOORDINAATILUETTELO ETRS-GK26

N:O	X	Y	Laatu
1	6940757.288	26488621.385	
2	6940741.685	26488626.684	
3	6940741.997	26488632.939	
4	6940743.457	26488662.245	
5	6940685.097	26488662.208	
6	6940677.762	26488572.721	
7	6940718.878	26488537.525	
8	6940731.860	26488552.690	
9	6940684.304	26488652.531	
44	6940731.465	26488660.741	

MUODOSTUMINEN

TONTTI	P-ALA	OSAP-ALA	KIINTEISTÖ
992-38-10-2	6900	5801	992-403-1-291
		1099	992-403-1-429

Tonttijaon muutos		1:1000	ÄÄNEKOSKI
ASEMAKAAVA 38/5			KARTTALEHDET
EDELLINEN TONTTIJAKO	774 606		TJNRO 9921105
EDELLINEN ASEMAKAAVA	992 601		KAUP. OSA 38
			KORTTELI 10
LASKI JP	POHJAKARTAN HYVÄKSYI JA TONTTIJAON LAATI		TONTIIT 2
PIIRSI KE	MAANMITTAUSINSINÖÖRI Jarmo Penttinen		MUUTTUNEET TONTIT
TARK JP			1
NÄHTÄVILLÄ OLO: (MRA 27§)			
HYVÄKSYTTY ASEMAKAAVAN YHTEYDESSÄ			

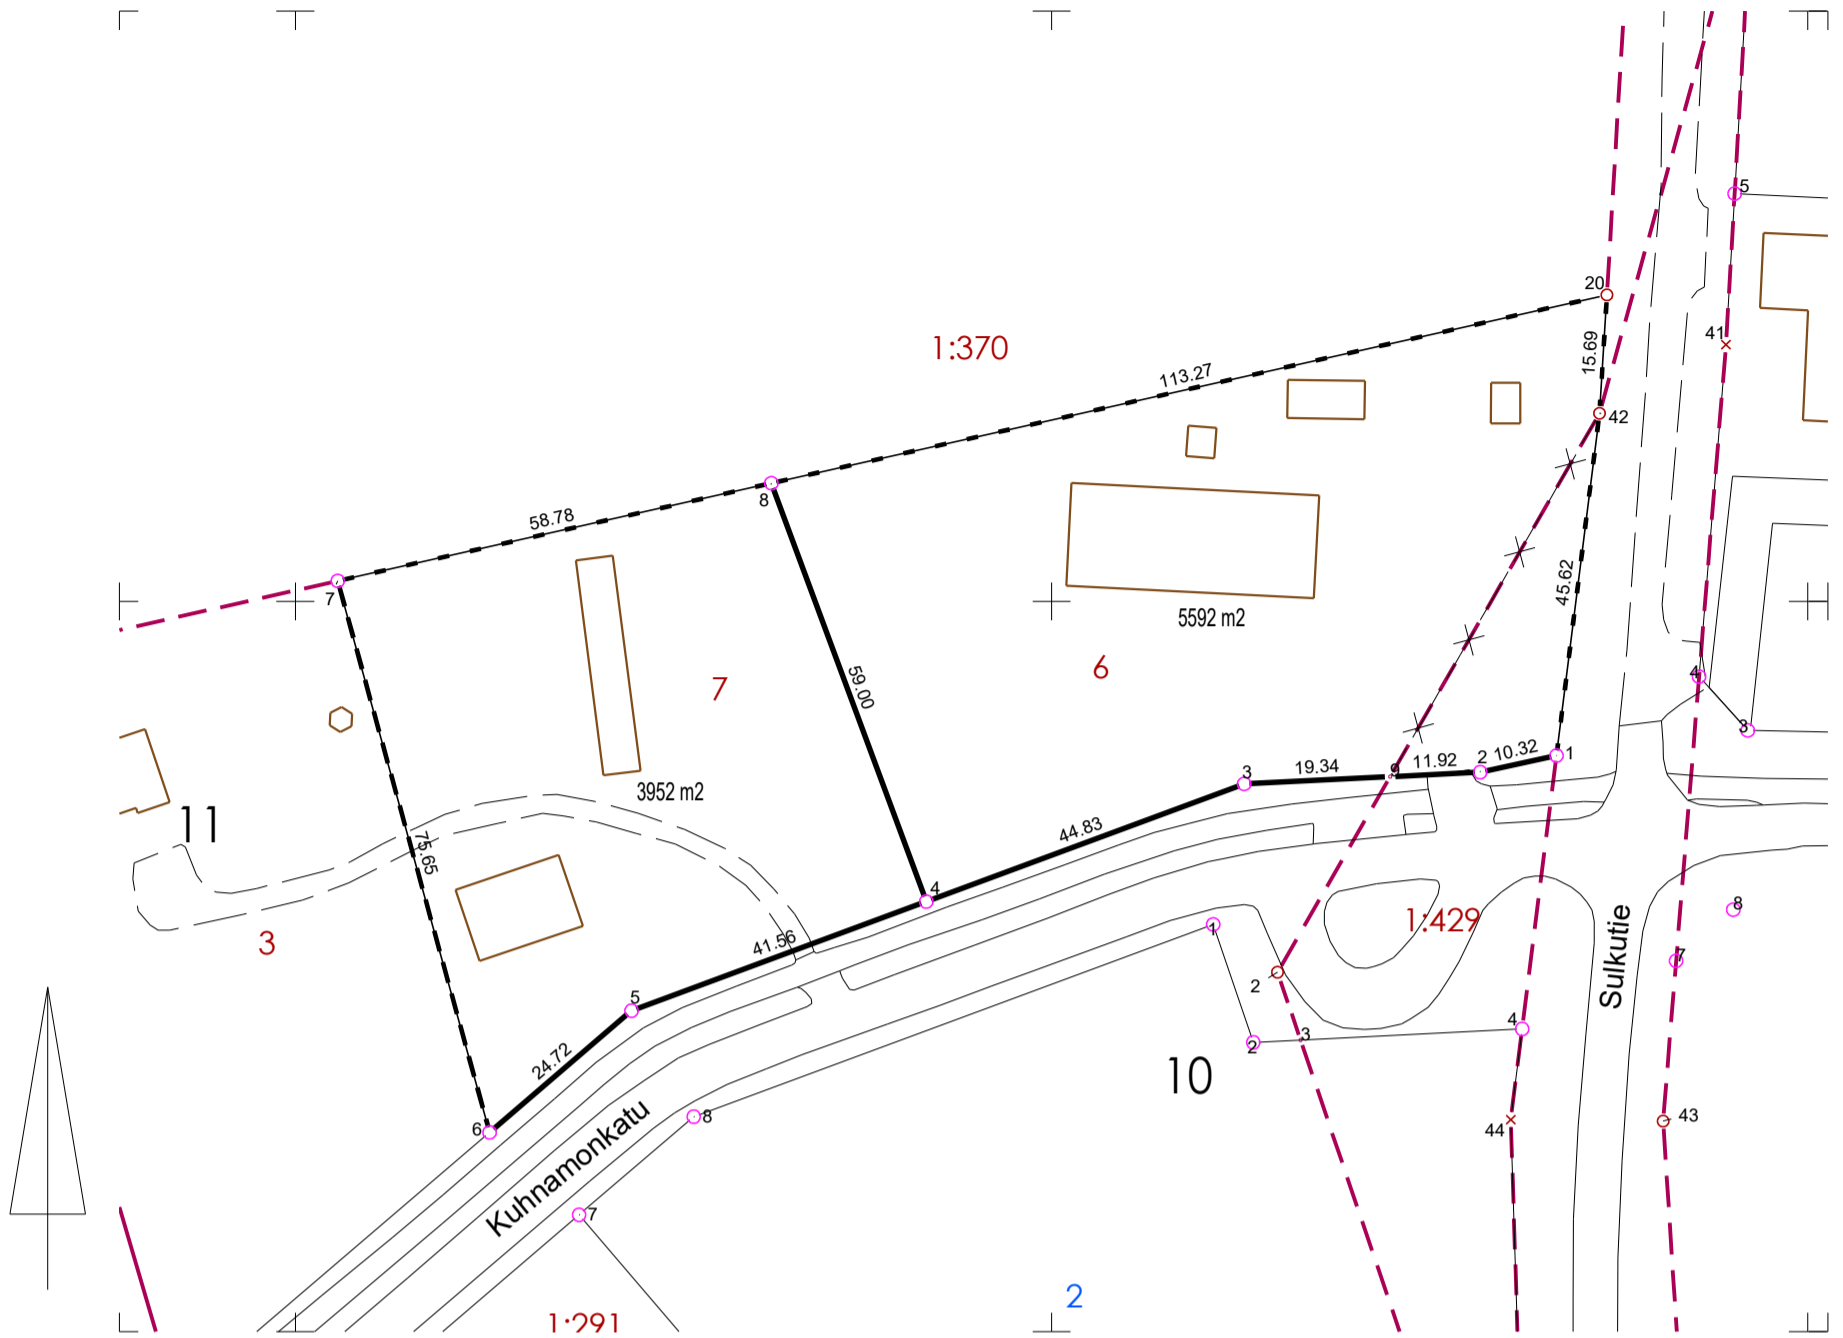

KOORDINAATTILUETTELO ETRS-GK26

N:O	X	Y	Laatu
1	6940779.608	26488666.784	
2	6940777.420	26488656.695	
3	6940775.864	26488625.474	
4	6940760.302	26488583.436	
5	6940745.874	26488544.461	
6	6940729.781	26488525.698	
7	6940802.710	26488505.610	
8	6940815.632	26488562.954	
9	6940776.827	26488644.792	
20	6940840.530	26488673.451	
42	6940824.875	26488672.467	

MUODOSTUMINEN

TONTTI	P-ALA	OSAP-ALA	KIINTEISTÖ
992-38-11-6	5592	5092	992-403-1-291
992-38-11-7	3952	500	992-403-1-429
			992-403-1-291

Tonttijaon muutos		1:1000	ÄÄNEKOSKI
ASEMAKAAVA 38/5			KARTTALEHDET
EDELLINEN TONTTIJAKO 774 607			TJNRO 9921106
EDELLINEN ASEMAKAAVA			KAUP. OSA 38
			KORTTELI 11
LASKI JP	POHJAKARTAN HYVÄKSYI JA TONTTIJAON LAATI MAANMITTAUSINSINÖÖRI Jarmo Penttinen	TONTIT 6, 7	
PIIRSI KE		MUUTTUNEET TONTIT	
TARK JP		1, 2	
NÄHTÄVILLÄ OLO: (MRA 27§)			
HYVÄKSYTTY ASEMAKAAVAN YHTEYDESSÄ			