


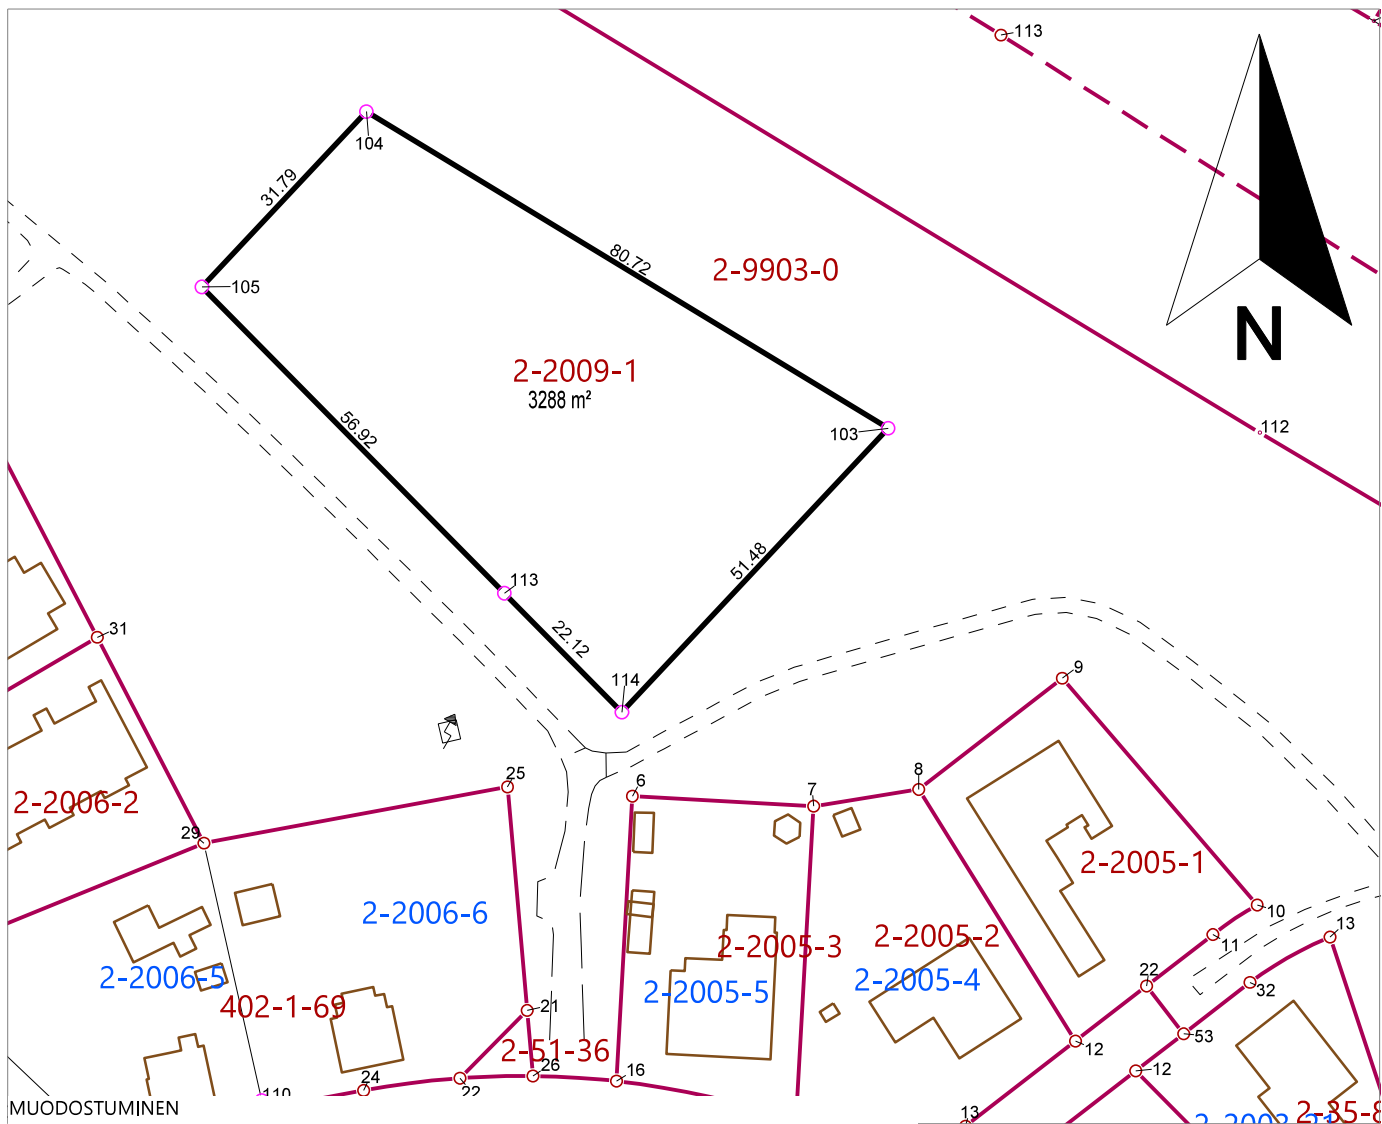


TONTTI 992-2-2009-1
 P-ALA 3288
 OSAP-ALA 3288
 KIINTEISTÖ 992-2-9903-0
 M-ALA

KOORDINAATTILUETTELO ETRS-GK26

N:O	X	Y	Laatu
103	6944238.228	26485451.844	Laskettu piste
104	6944280.106	26485382.836	Laskettu piste
105	6944256.919	26485361.083	Laskettu piste
113	6944216.422	26485401.083	Laskettu piste
114	6944200.687	26485416.625	Laskettu piste

Tonttijako		1:500	ÄÄNEKOSKI	
ASEMAKAAVA 992 2/36				
			KARTTALEHDET	
EDELLINEN TONTTIAKO			TJNRO	9921193
			KAUP. OSA	2
EDELLINEN ASEMAKAAVA 992 1-2/11 19.1.1983			KORTTELI	2009
LASKI	JH	POHJAKARTAN HYVÄKSYI JA TONTTIAJON LAATI 01.07.2026 MAANMITTAUSINSINOORI Jaakko Hirvonen	TONTIT	1
PIIRSI	JH		MUUTTUNEET TONTIT	
TARK	JH			
NÄHTÄVILLÄ OLO: ASEMAKAAVAN 992 2/36 YHTEYDESSÄ				


N:O	X	Y	Laatu
25	6944190.797	26485401.497	
29	6944183.367	26485361.360	
54	6944167.489	26485322.351	
109	6944144.949	26485346.118	
110	6944149.344	26485368.981	
111	6944154.880	26485397.777	
112	6944159.144	26485402.009	

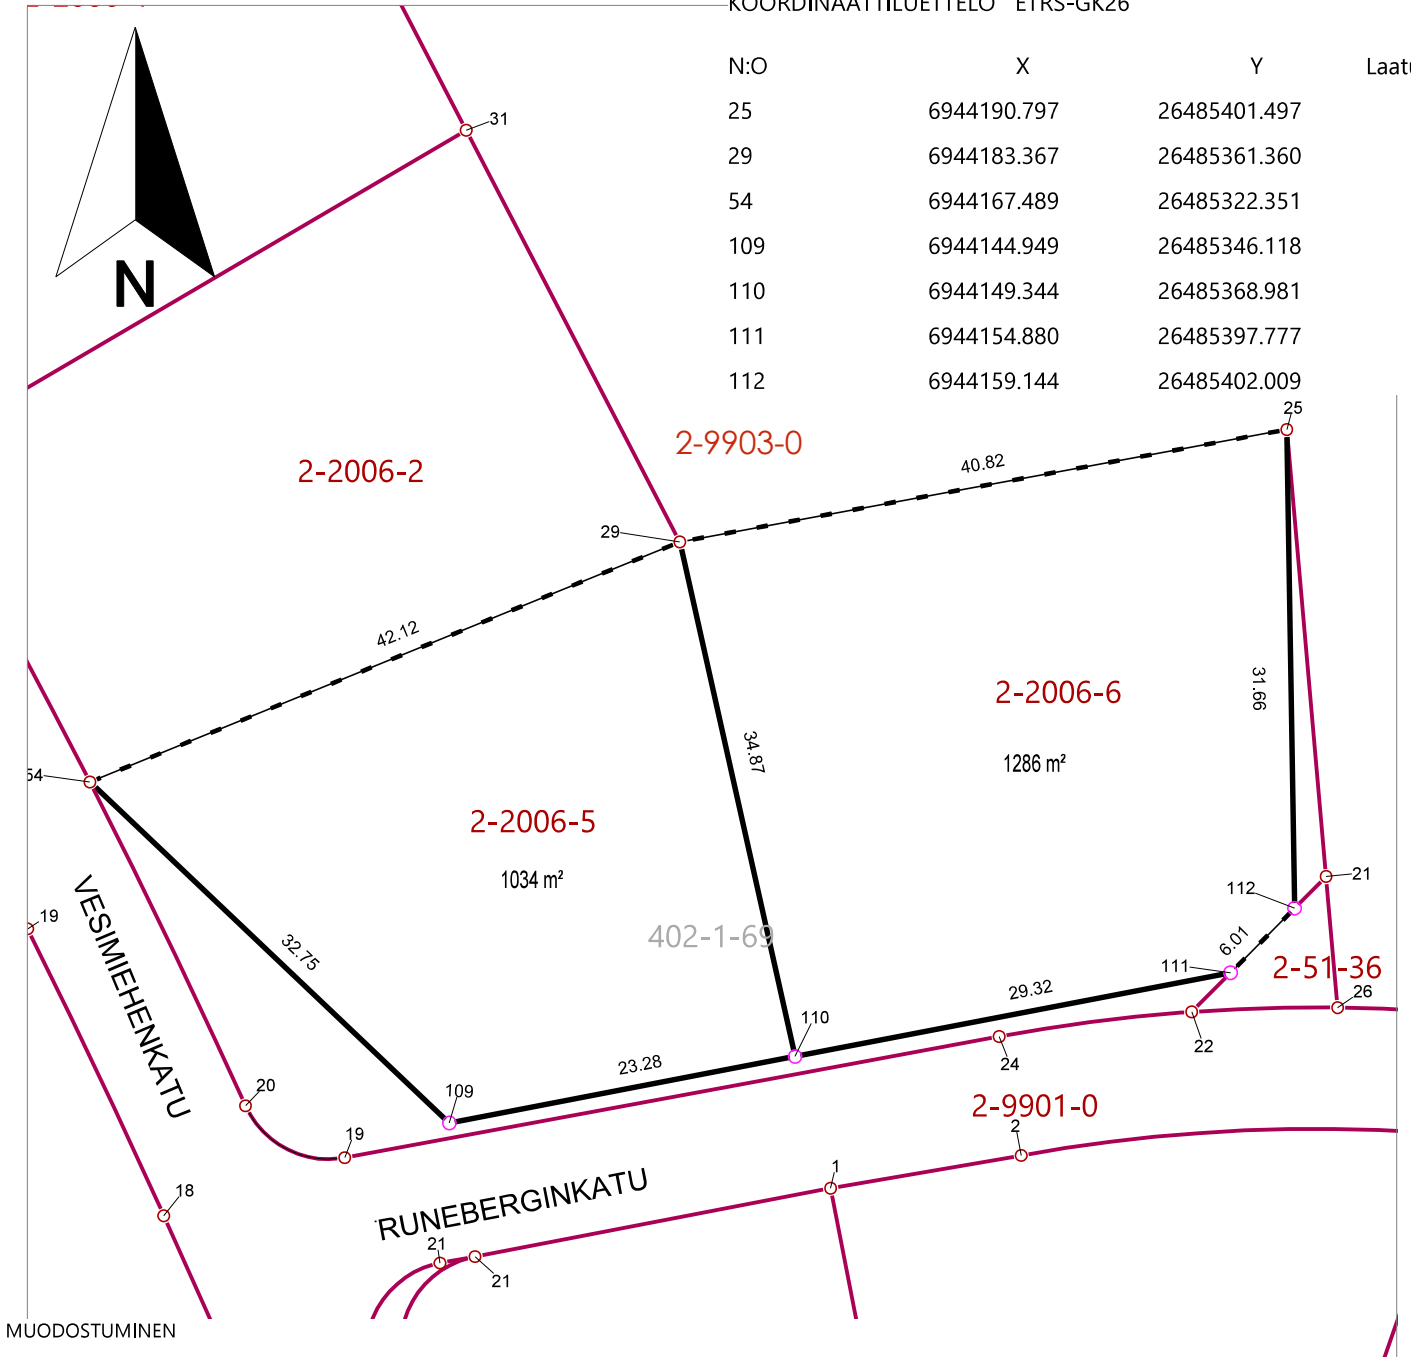

MUODOSTUMINEN

TONTTI	P-ALA	OSAP-ALA	KIINTEISTÖ	M-ALA
992-2-2006-5	1034	1034	992-402-1-69	
992-2-2006-6	1286	1286	992-402-1-69	

Tonttijako		1:500	ÄÄNEKOSKI	
ASEMAKAAVA 992 2/36				
			KARTTALEHDET	
EDELLINEN TONTTIIAKO			TJNRO	9921194
			KAUP. OSA	2
EDELLINEN ASEMAKAAVA 992 1-2/11 19.1.1983			KORTTELI	2006
LASKI JH	POHJAKARTAN HYVÄKSYI JA TONTTIIAON LAATI 30.06.2026 MAANMITTAUSINSINÖÖRI Jaakko Hirvonen		TONTIT	5,6
MUUTTUNEET TONTIT				
PIIRSI JH				
TARK JH				
NÄHTÄVILLÄ ASEMAKAAVAN 992 2/36 YHTEYDESSÄ				

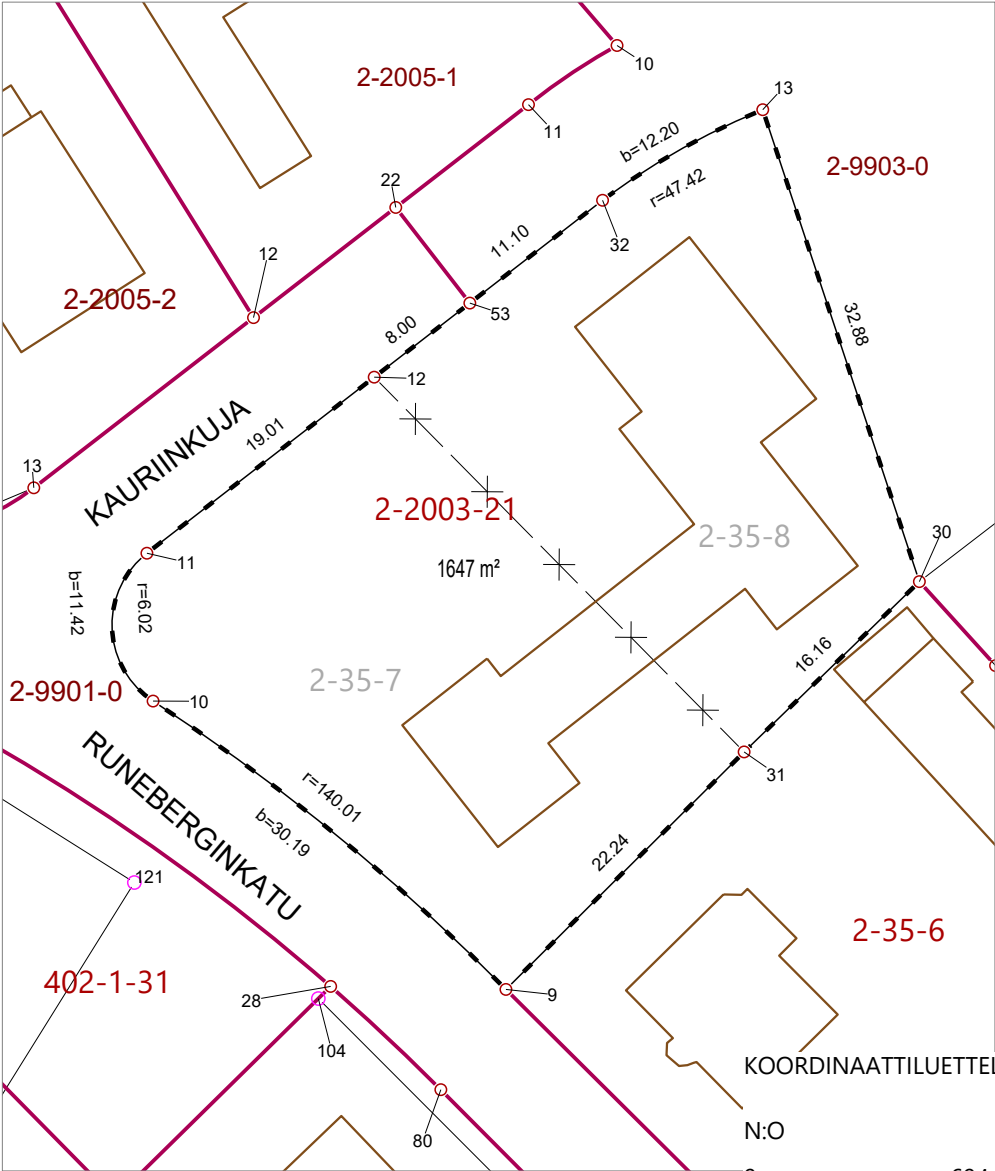

KOORDINAATTILUETTELO ETRS-GK26

				N:O	X	Y	Laatu
MUODOSTUMINEN				9	6944112.770	26485493.301	
TONTTI				10	6944131.838	26485469.966	
992-2-2003-21				11	6944141.615	26485469.558	
P-ALA	1647	OSAP-ALA	853	12	6944153.256	26485484.589	
				13	6944170.943	26485510.286	
				30	6944139.737	26485520.643	
				31	6944128.475	26485509.053	
				32	6944164.953	26485499.692	
				53	6944158.155	26485490.914	

Tonttijaon muutos			1:500	ÄÄNEKOSKI	
ASEMAKAAVA 992 2/36				KARTTALEHDET	
EDELLINEN TONTTIJAKO		992 23	12.11.1954		
EDELLINEN ASEMAKAAVA		992 1-2/11	19.1.1983		
LASKI	RU	POHJAKARTAN HYVÄKSYI JA TONTTIJAON LAATI 1.9.2026 MAANKÄYTTÖSUUNNITTELIJA Reetta Uustalo		TJNRO	992 1195
PIIRSI	RU			KAUP. OSA	2
TARK	JH			KORTTELI	2003
				TONTIT	21
				MUUTTUNEET TONTIT 992-2-35-7, 992-2-35-8	
Nähtävillä asemakaavan 992 2/36 yhteydessä.					

2-9903-0

100

4.36

38

42.24

25.79

51

N

30

34

32.50

2-2003-22

2361 m²

2-2003-7

2-9901-0

JOUSIMIEHENKATU

39

3.96

24.10

16

2-35-6

32

25.00

2-35-12

31

26

42.36

17

2-35-5

KOORDINAATTILUETTELO ETRS-GK26

N:O

X

Y

Laatu

MUODOSTUMINEN

TONTTI

P-ALA

OSAP-ALA

KIINTEISTÖ

992-2-2003-22

2361

2111

992-2-2003-7

250

992-2-9903-0

16

6944125.605

26485590.653

30

6944139.737

26485520.643

31

6944097.145

26485559.272

32

6944115.662

26485542.477

39

6944141.960

26485572.950

40

6944144.620

26485575.887

100

6944165.486

26485554.123

Lask. piste

Tonttijaon muutos

1:500

ÄÄNEKOSKI

ASEMAKAAVA 992 2/36

KARTTALEHDET

EDELLINEN TONTTIJAKO 992 33 21.3.1983

TJNRO 992 1196

EDELLINEN ASEMAKAAVA 992 1-2/11 19.1.1983

KAUP. OSA 2

KORTTELI 2003

LASKI RU POHJAKARTAN HYVÄKSYI JA TONTTIJAON LAATI 1.9.2026


TONTIT 22

PIIRSI RU MAANKÄYTTÖSUUNNITTELIJA Reetta Uustalo

MUUTTUNEET TONTIT

992-2-2003-7

Nähtävillä asemakaavan 992 2/36 yhteydessä.

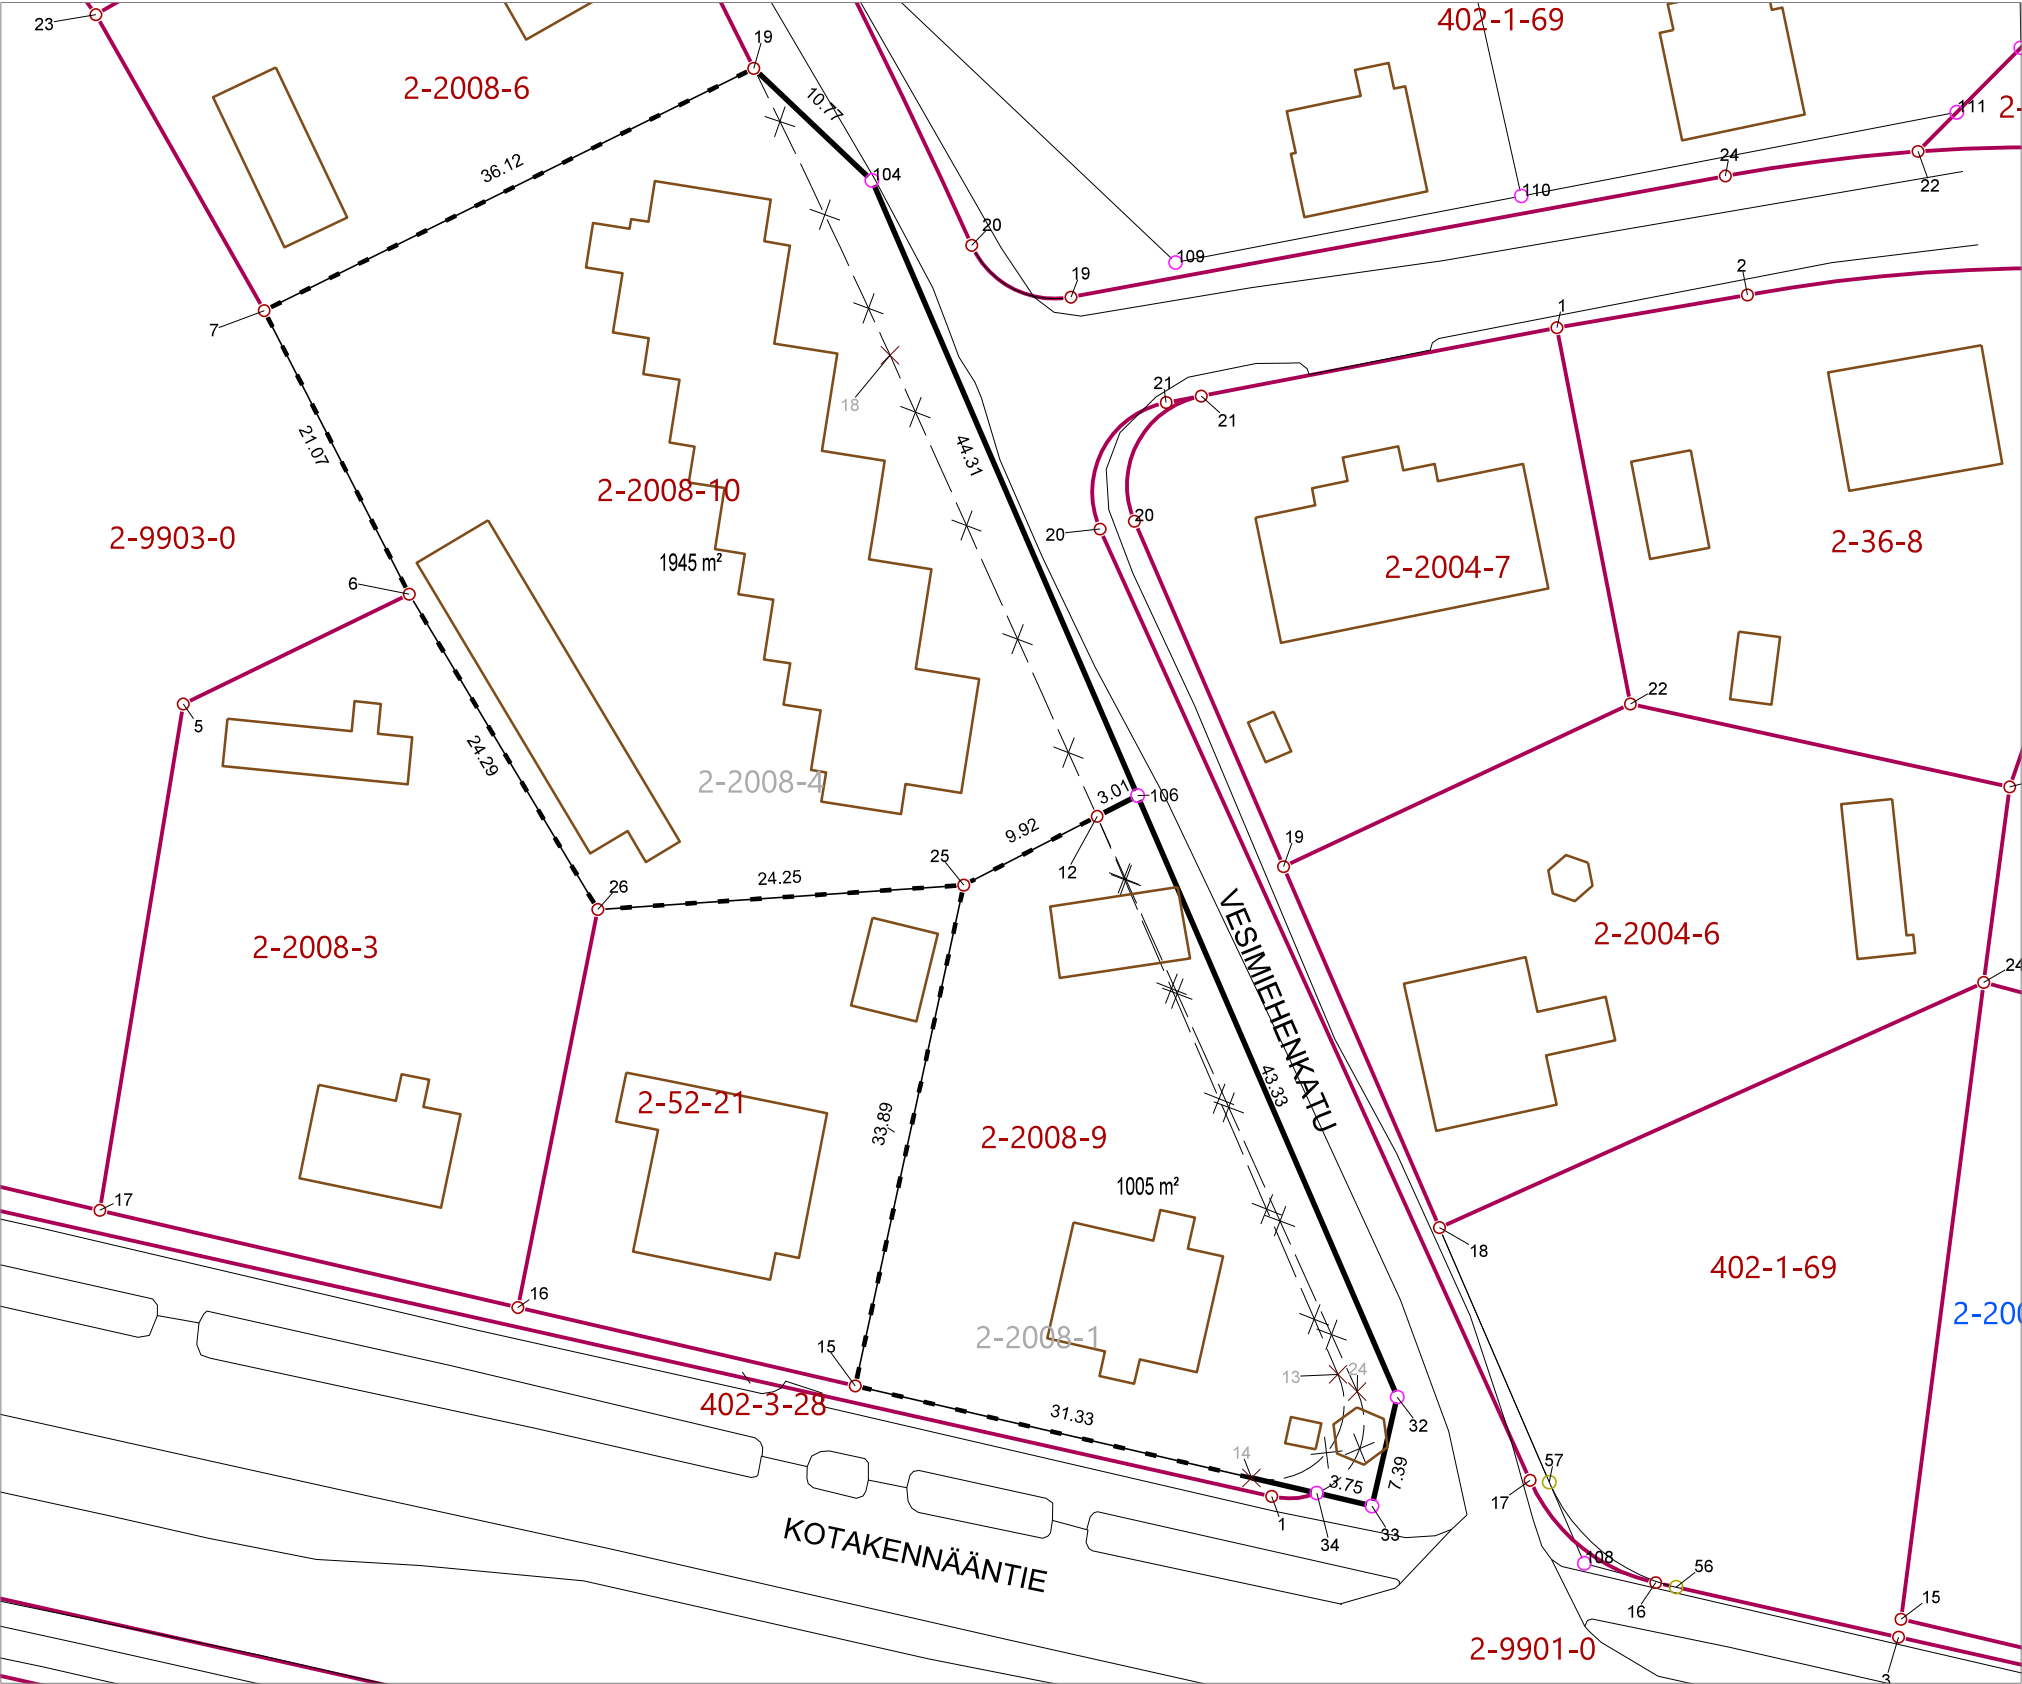


KOORDINAATTILUETTELO ETRS-GK26


N:O	X	Y	Laatu
6	6944123.004	26485295.451	
7	6944141.767	26485285.859	
12	6944108.313	26485340.935	
14	6944064.558	26485351.140	
15	6944070.647	26485324.941	
19	6944157.784	26485318.233	
25	6944103.764	26485332.117	
26	6944102.153	26485307.916	
32	6944069.908	26485360.779	Lask. piste
33	6944062.706	26485359.106	Lask. piste
34	6944063.555	26485355.455	Lask. piste
104	6944150.375	26485326.045	Lask. piste
106	6944109.692	26485343.606	Lask. piste

MUODOSTUMINEN

TONTTI	P-ALA	OSAP-ALA	KIINTEISTÖ	M-ALA
992-2-2008-9	1005	849	992-2-2008-1	
		128	992-2-9901-0	
		28	992-402-3-28	
992-2-2008-10	1945	1778	992-2-2008-4	
		167	992-2-9901-0	

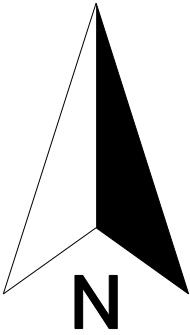

Tonttijaon muutos				1:500	ÄÄNEKOSKI	
ASEMAKAAVA 992 2/36					KARTTALEHDET	
EDELLINEN TONTTIJAKO		992 41 & 992 833	5.8.1985 & 17.5.2004			
					TJNRO	9921197
EDELLINEN ASEMAKAAVA		992 1-2/11	19.1.1983		KAUP. OSA	2
					KORTTELI	2008
LASKI	JH	POHJAKARTAN HYVÄKSYI JA TONTTIJAON LAATI 02.07.2026 MAANMITTAUSINSINÖÖRI Jaakko Hirvonen			TONTIT	10,9
PIIRSI	JH				MUUTTUNEET TONTIT 992-2-2008-1, 992-2008-4	
TARK	JH					
NÄHTÄVILLÄ OLO: ASEMAKAAVAN 992 2/36 YHTEYDESSÄ						

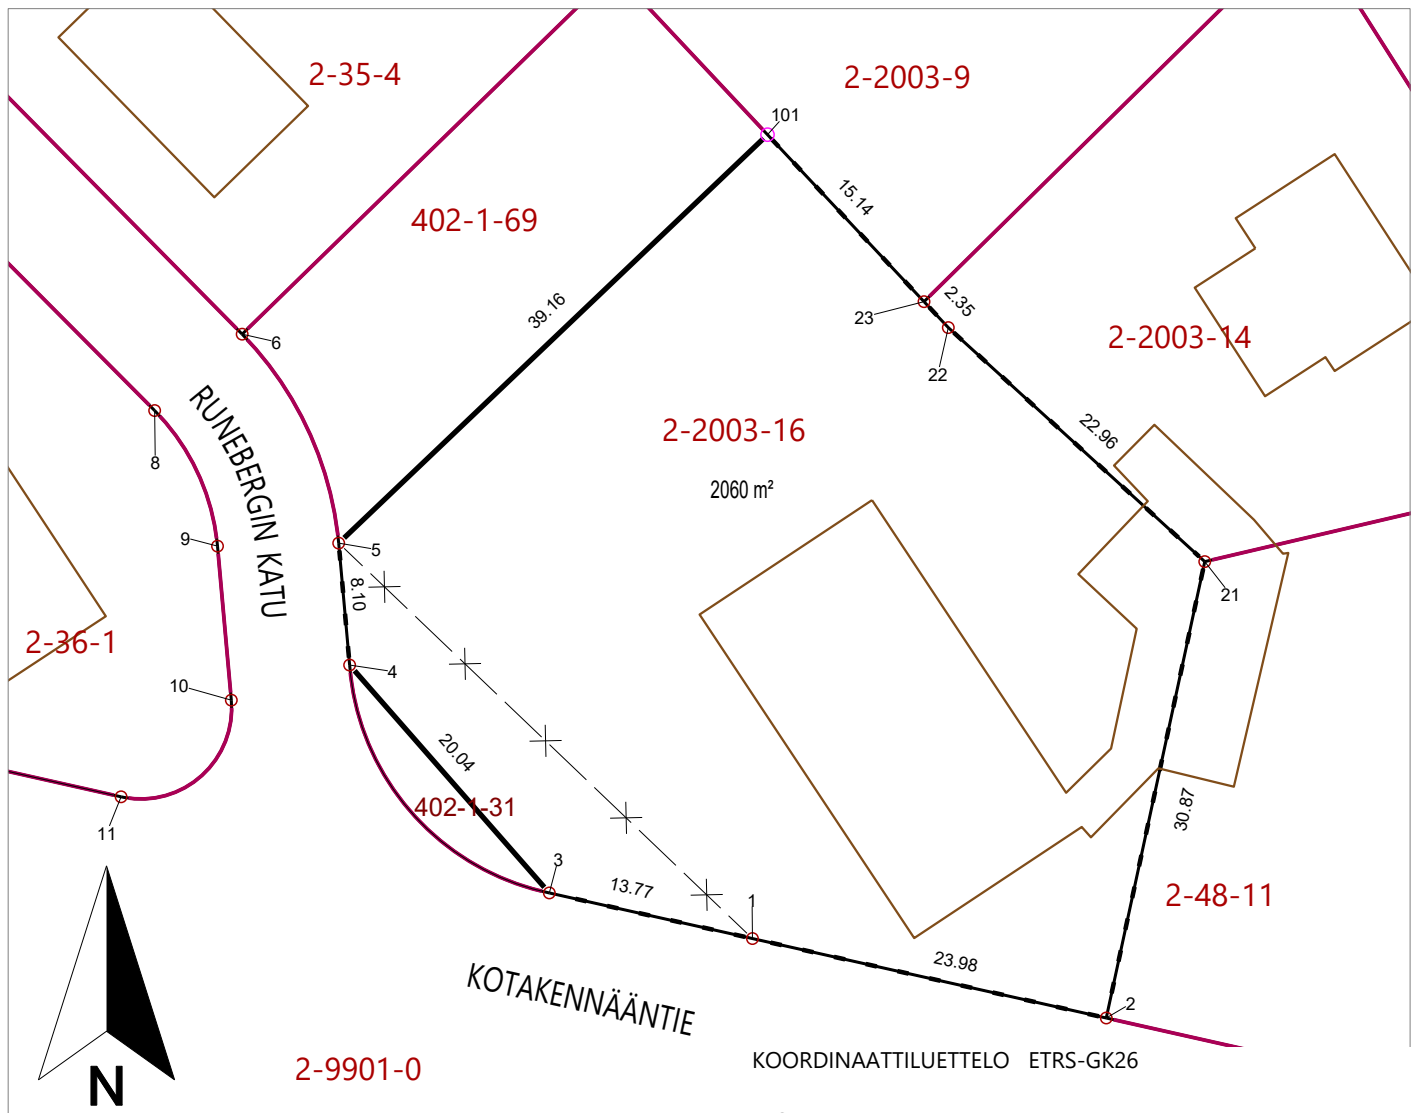


KOORDINAATTILUETTELO ETRS-GK26

N:O	X	Y	Laatu
1	6944010.169	26485589.277	
2	6944004.915	26485612.674	
3	6944013.185	26485575.844	
4	6944028.255	26485562.636	
5	6944036.318	26485561.914	
21	6944035.094	26485619.188	
22	6944050.570	26485602.229	
23	6944052.284	26485600.623	
101	6944063.327	26485590.272	Lask. piste

MUODOSTUMINEN

TONTTI	P-ALA	OSAP-ALA	KIINTEISTÖ
992-2-2003-16	2060	182	992-402-1-31
		1878	992-402-1-69

Tonttijaon muutos			1:500	ÄÄNEKOSKI	
ASEMAKAAVA 992 2/36				KARTTALEHDET	
EDELLINEN TONTTIJAKO		992 23	12.11.1954	TJNRO	992 1198
EDELLINEN ASEMAKAAVA		992 1-2/11	19.1.1983	KAUP. OSA	2
				KORTTELI	2003
LASKI	RU	POHJAKARTAN HYVÄKSYI JA TONTTIAON LAATI 1.9.2026 MAANKÄYTTÖSUUNNITTELIJA Reetta Uustalo		TONTIT	16
PIIRSI	RU			MUUTTUNEET TONTIT	
TARK	JH				
Nähtävillä asemakaavan 992 2/36 yhteydessä.					

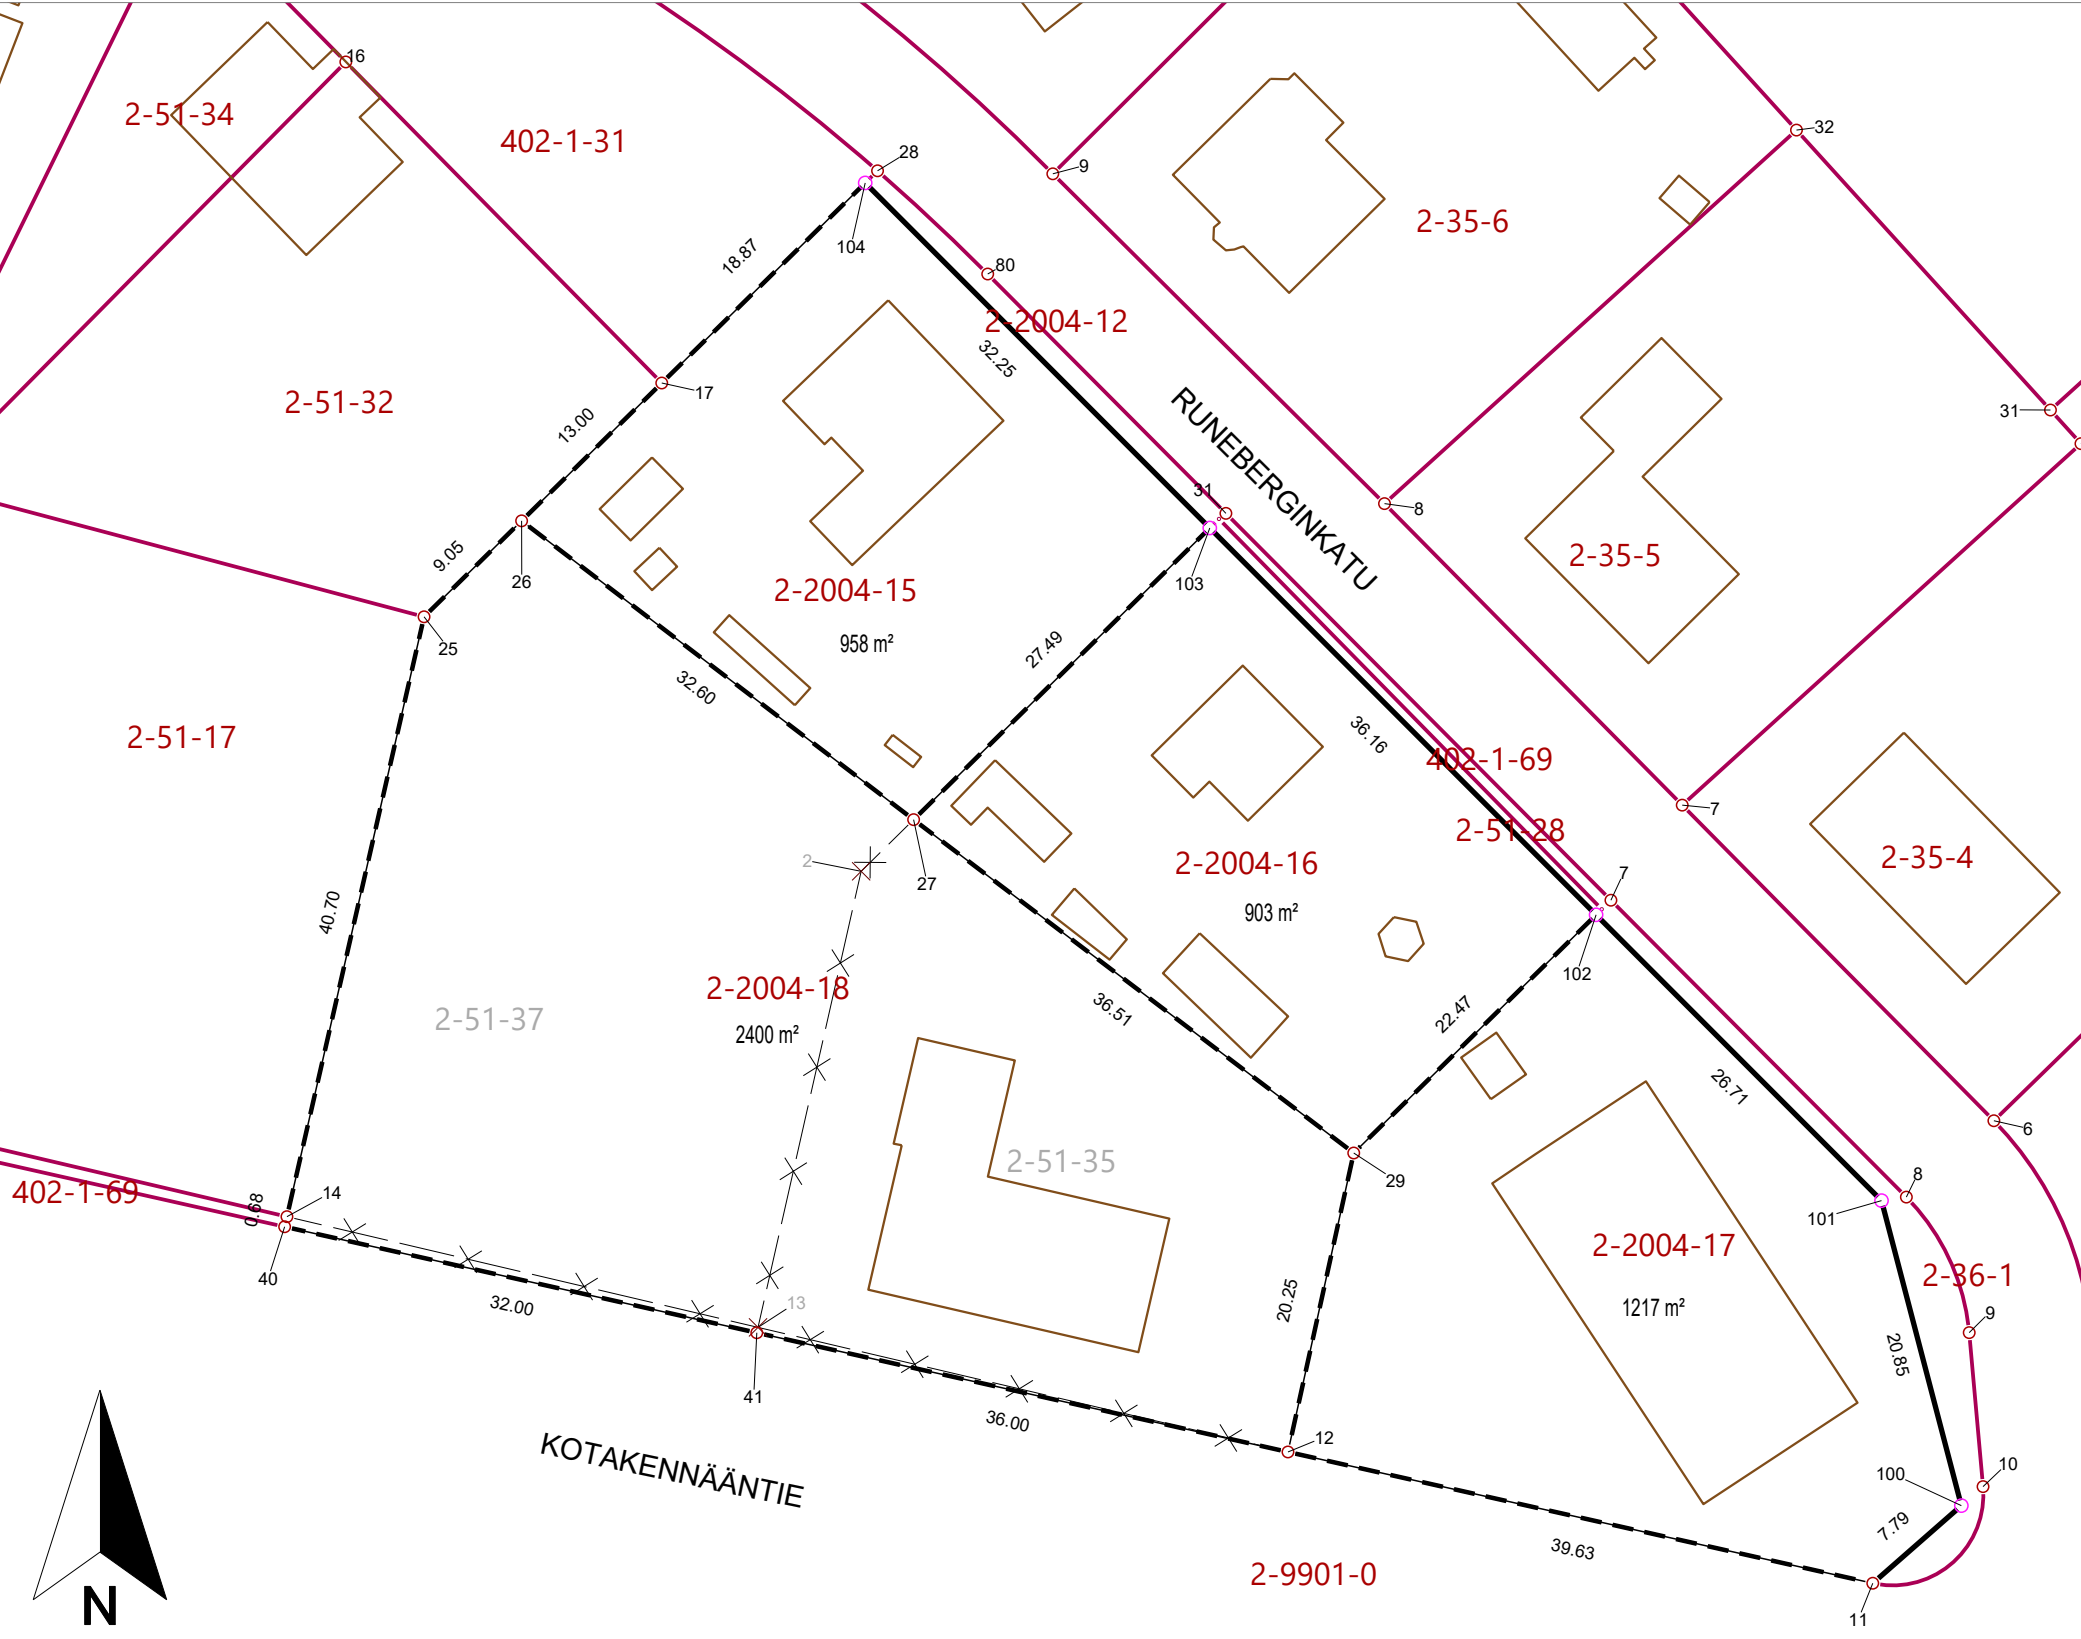



MUODOSTUMINEN

TONTTI	P-ALA	OSAP-ALA	KIINTEISTÖ
992-2-2004-15	958	958	992-2-2004-12
992-2-2004-16	903	903	992-2-51-28
992-2-2004-17	1217	1217	992-2-36-1
992-2-2004-18	2400	1007	992-2-51-35
		1369	992-2-51-37
		24	992-402-1-69

KOORDINAATTILUETTELO ETRS-GK26

N:O	X	Y	Laatu
11	6944019.542	26485547.523	
12	6944028.225	26485508.852	
14	6944043.789	26485442.657	
17	6944098.932	26485467.442	Betonipilari
25	6944083.468	26485451.724	
26	6944089.815	26485458.175	Betonipilari
27	6944070.050	26485484.097	Putki
29	6944048.000	26485513.200	
40	6944043.123	26485442.505	
41	6944036.111	26485473.727	
100	6944024.676	26485553.379	Lask. piste
101	6944044.851	26485548.100	Lask. piste
102	6944063.756	26485529.226	Lask. piste
103	6944089.343	26485503.681	Lask. piste
104	6944112.167	26485480.895	Lask. piste

Tonttijaon muutos			1:500	ÄÄNEKOSKI
ASEMAKAAVA 992 2/36				
				KARTTALEHDET
EDELLINEN TONTTIJAKO 992 24, 992 34 25.10.1955, 20.2.1984			TJNRO	992 1199
			KAUP. OSA	2
EDELLINEN ASEMAKAAVA 992 1-2/11 19.1.1983			KORTTELI	2004
LASKI RU	POHJAKARTAN HYVÄKSYI JA TONTTIJAON LAATI 1.9.2026		TONTIT	15-18
MUUTTUNEET TONTIT				
992-2-2004-12, 992-2-51-28, 992-2-36-1, 992-2-51-35, 992-2-51-37				
PIIRSI RU	MAANKÄYTTÖSUUNNITTELIJA Reetta Uustalo			
TARK JH				
Nähtävillä asemakaavan 992 2/36 yhteydessä.				

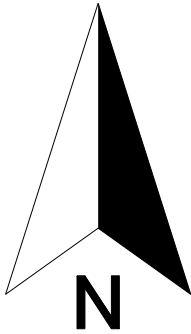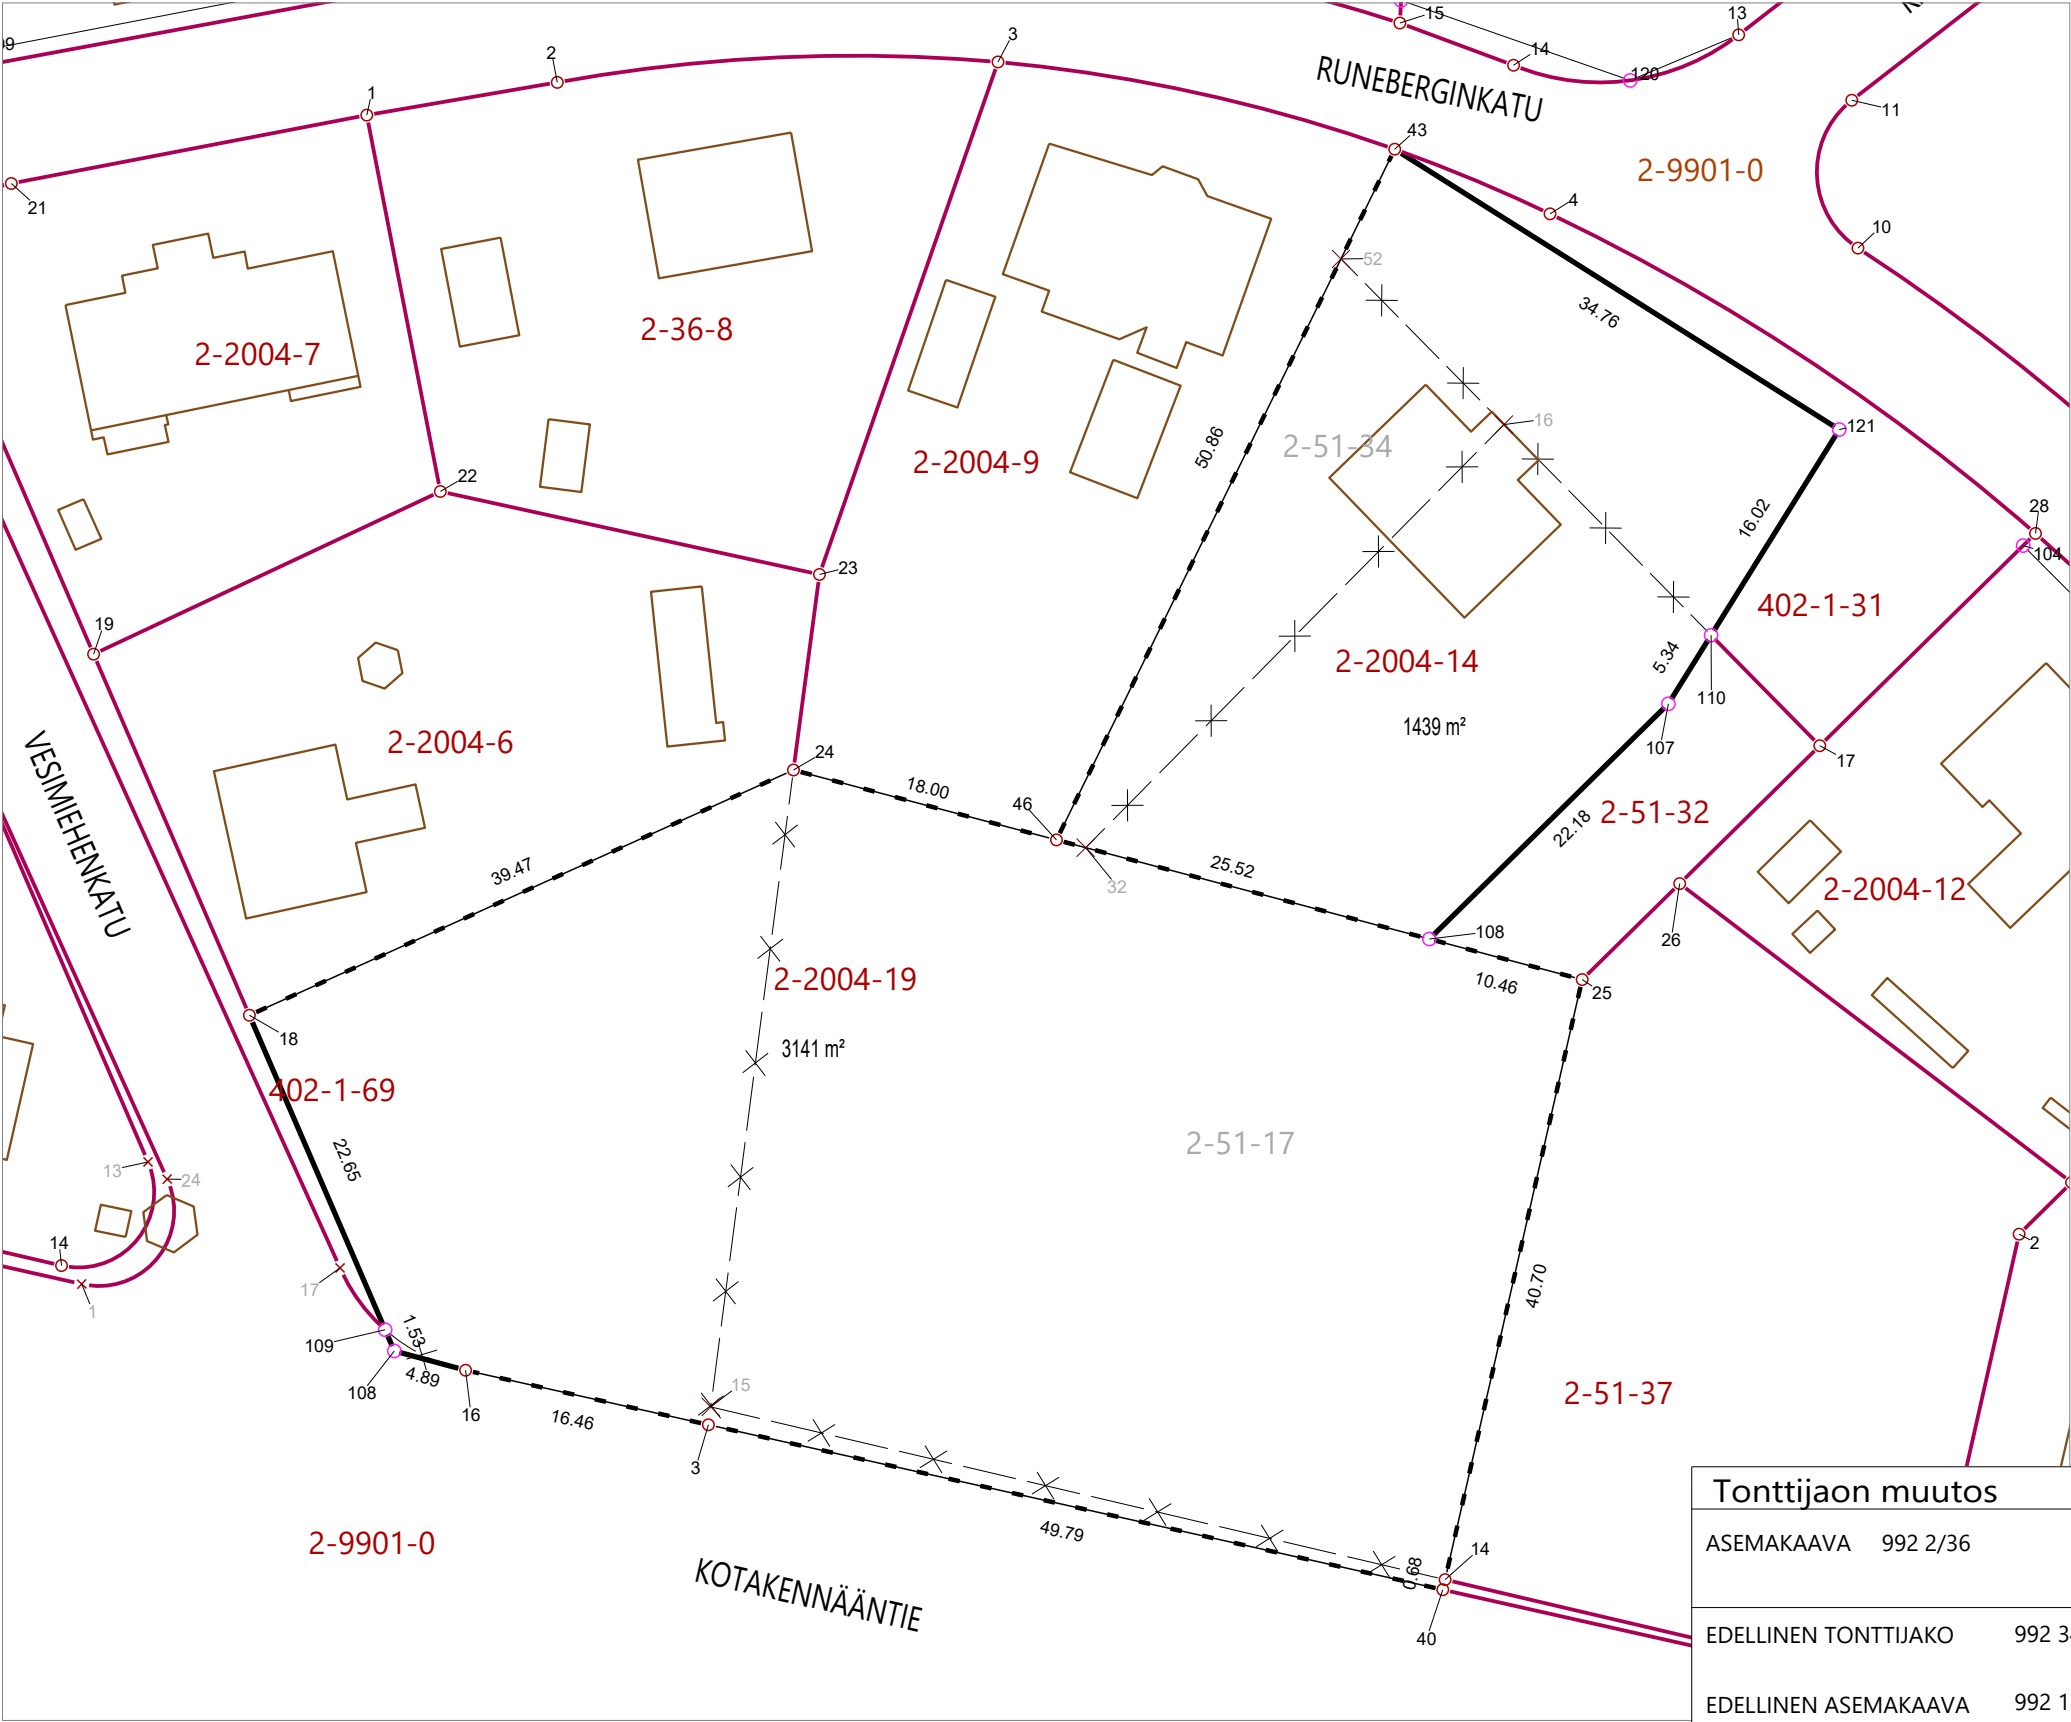


KOORDINAATTILUETTELO ETRS-GK26

N:O	X	Y	Laatu
3	6944054.029	26485393.929	
14	6944043.789	26485442.657	
16	6944057.634	26485377.869	
18	6944081.110	26485363.568	Putki
24	6944097.326	26485399.555	Betonipyykki
25	6944083.468	26485451.724	
40	6944043.123	26485442.505	
43	6944138.378	26485439.326	
46	6944092.705	26485416.952	
107	6944101.705	26485457.427	Lask. piste
108	6944058.910	26485373.152	Lask. piste
108	6944086.152	26485441.619	Lask. piste
109	6944060.313	26485372.546	Lask. piste
110	6944106.239	26485460.253	Lask. piste
121	6944119.839	26485468.728	Lask. piste

MUODOSTUMINEN				
TONTTI	P-ALA	OSAP-ALA	KIINTEISTÖ	M-ALA
992-2-2004-14	1439	683	992-2-51-32	
		344	992-2-51-34	
		412	992-402-1-31	
992-2-2004-19	3141	2152	992-2-51-17	
		1	992-2-9901-0	
		988	992-402-1-69	

Tonttijaon muutos			1:500	ÄÄNEKOSKI		
ASEMAKAAVA 992 2/36				KARTTALEHDET		
EDELLINEN TONTTIJAKO 992 34, 992 681		20.2.1984, 20.12.1995				
EDELLINEN ASEMAKAAVA 992 1-2/11		19.1.1983		TJNRO 992 1200		
				KAUP. OSA 2		
				KORTTELI 2004		
LASKI RU	POHJAKARTAN HYVÄKSYI JA TONTTIJAON LAATI 1.9.2026 MAANKÄYTTÖSUUNNITTELIJA Reetta Uustalo			TONTIT 14,19		
PIIRSI RU				MUUTTUNEET TONTIT		
TARK JH				992-2-51-17, 992-2-51-34, 992-2-51-32		
Nähtävillä asemakaava 992 2/36 yhteydessä.						


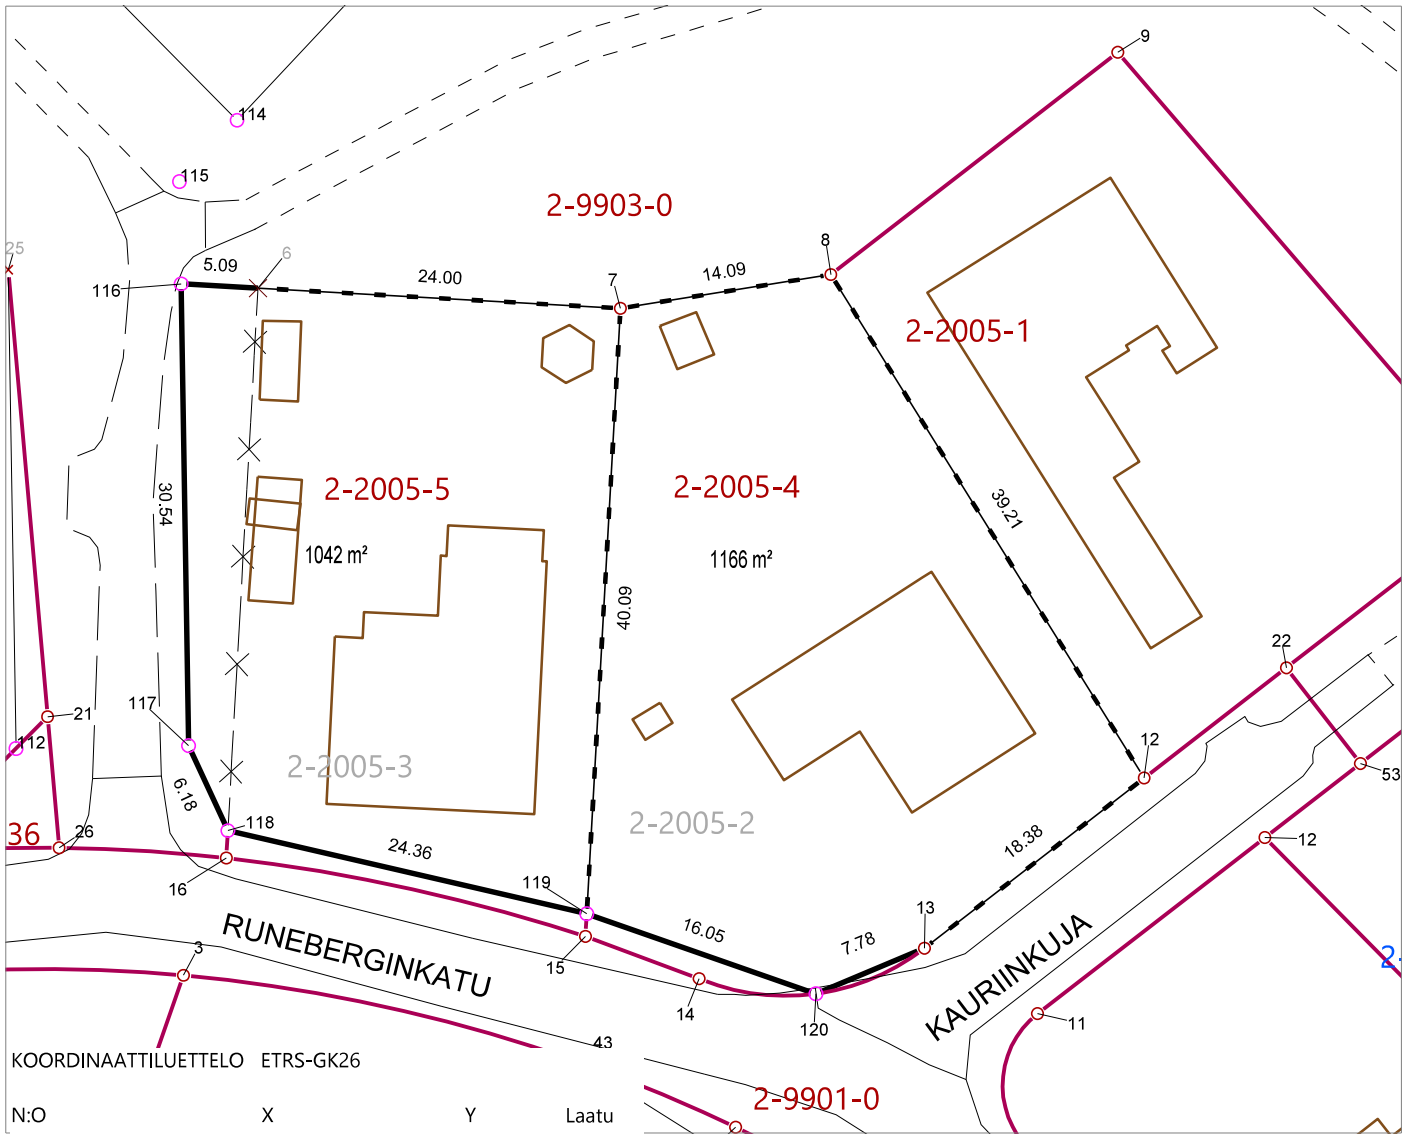


N:O	X	Y	Laatu
6	6944189.582	26485418.014	
7	6944188.248	26485441.977	
8	6944190.478	26485455.890	
12	6944157.194	26485476.608	
13	6944145.940	26485462.078	
116	6944189.865	26485412.928	Lask. piste
117	6944159.329	26485413.422	Lask. piste
118	6944153.716	26485416.017	Lask. piste
119	6944148.217	26485439.750	Lask. piste
120	6944142.926	26485454.903	Lask. piste

MUODOSTUMINEN

TONTTI	P-ALA	OSAP-ALA	KIINTEISTÖ
992-2-2005-4	1166	1166	992-2-2005-2
992-2-2005-5	1042	912	992-2-2005-3
		130	992-2-9903-0

Tonttijaon muutos			1:500	ÄÄNEKOSKI
ASEMAKAAVA 992 2/36				KARTTALEHDET
EDELLINEN TONTTIJAKO		992 25	18.12.1958	TJNRO 9921201
EDELLINEN ASEMAKAAVA		992 1-2/11	19.1.1983	KAUP. OSA 2
				KORTTELI 2005
LASKI	JH	POHJAKARTAN HYVÄKSYI JA TONTTIJAJON LAATI 03.07.2026 MAANMITTAUSINSINÖÖRI Jaakko Hirvonen		TONTIT 4,5
PIIRSI	JH			MUUTTUNEET TONTIT
TARK	JH			992-2-2005-2,3
NÄHTÄVILLÄ OLO: ASEMAKAAVAN 992 2/36 YHTEYDESSÄ				

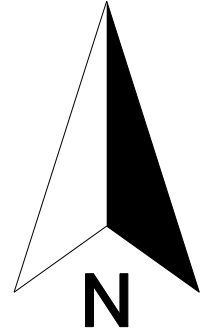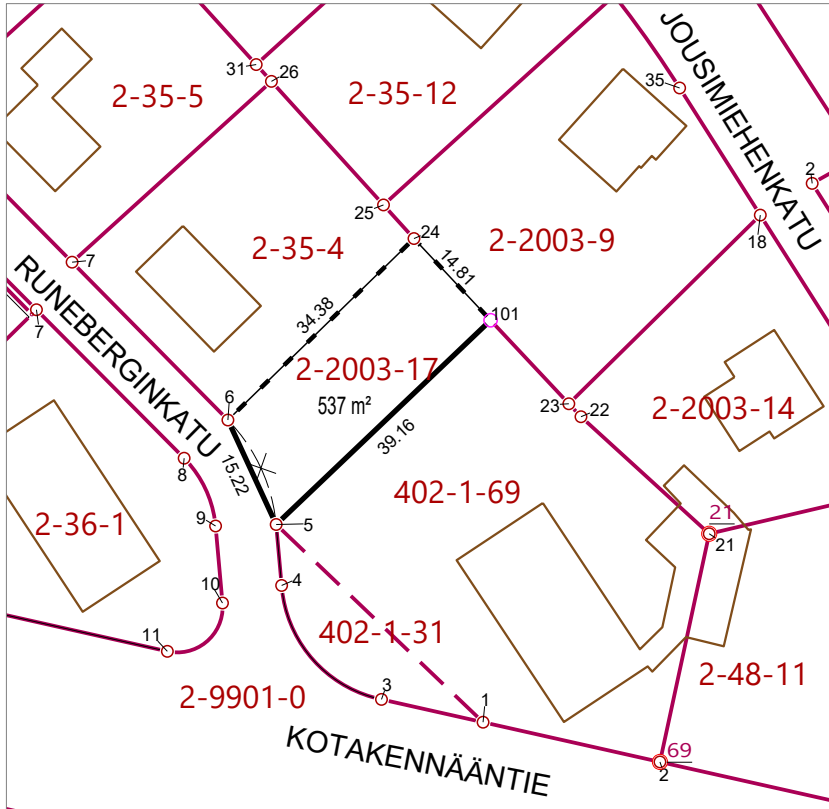

MUODOSTUMINEN

TONTTI	P-ALA	OSAP-ALA	KIINTEISTÖ	M-ALA
992-2-2003-17	537	13	992-2-9901-0	
		524	992-402-1-69	

KOORDINAATTILUETTELO ETRS-GK26

N:O	X	Y	Laatu
5	6944036.318	26485561.914	
6	6944050.134	26485555.530	Betonipilari
24	6944074.135	26485580.141	Betonipilari
101	6944063.327	26485590.272	Laskettu piste

Tonttijaon muutos			1:1000	ÄÄNEKOSKI
ASEMAKAAVA 992 2/36				KARTTALEHDET
EDELLINEN TONTTIJAKO		992 23	12.11.1954	TJNRO 992 1204
EDELLINEN ASEMAKAAVA		992 1-2/11	19.1.1983	KAUP. OSA 2
				KORTTELI 2003
LASKI	RU	POHJAKARTAN HYVÄKSYI JA TONTTIJAON LAATI 03.09.2026 MAANKÄYTTÖSUUNNITTELIJA Reetta Uustalo		TONTIT 17
PIIRSI	RU			MUUTTUNEET TONTIT
TARK	JH			
Nähtävillä asemakaavan 992 2/36 yhteydessä.				