


KUMOTTAVA ÄÄNEKOSKEN RANTAYLEISKAAVA




(KUMOAMINEN EI KOSKE PUNAISELLA RAJATTUJA KYLIEN OSAYLEISKAAVOJA EIKÄ SINISILLÄ KOHDEMERKINNÖILLÄ OSOITETTUJA KAAVAN OSA-ALUEITA)

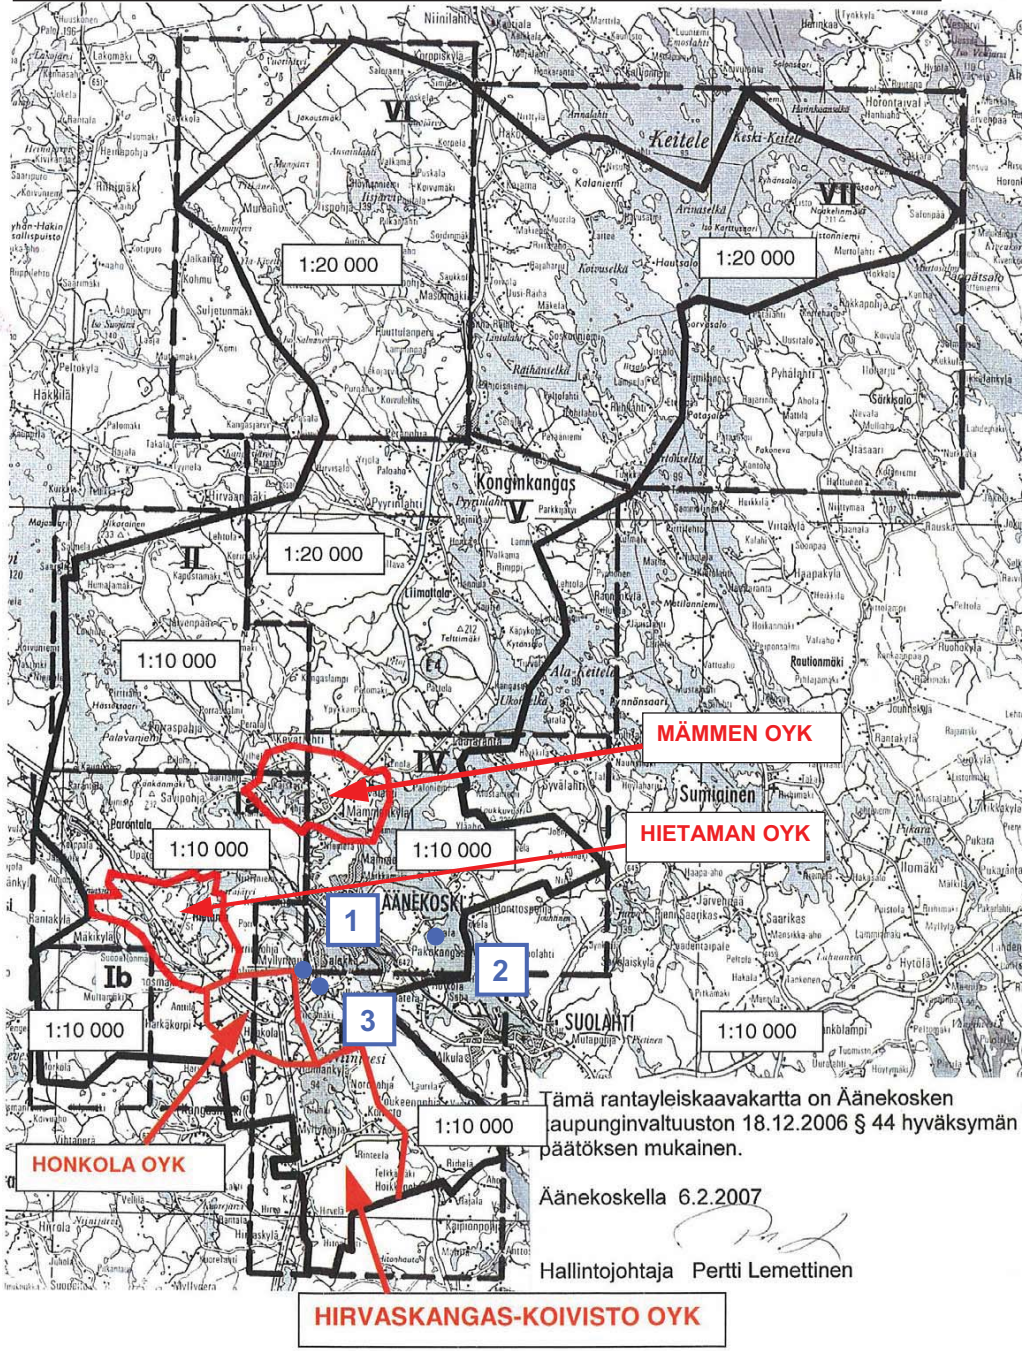


Tämä rantayleiskaavakartta on Äänekosken kaupunginvaltuuston 18.12.2006 § 44 hyväksymän päätöksen mukainen.

Äänekoskella 6.2.2007
Hallintojohtaja Pertti Lemettinen

Kohteissa 1, 2 ja 3 on voimassa Äänekosken kaupunginvaltuuston 18.12.2006 § 44 hyväksymä Äänekosken rantayleiskaava.

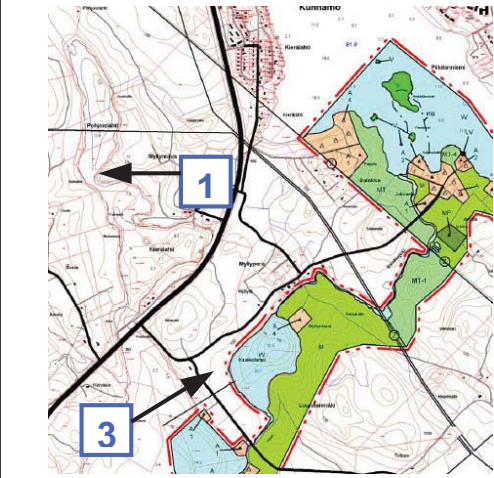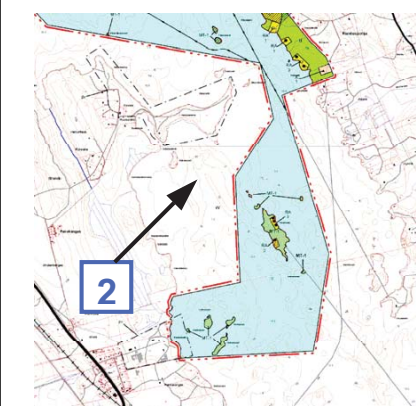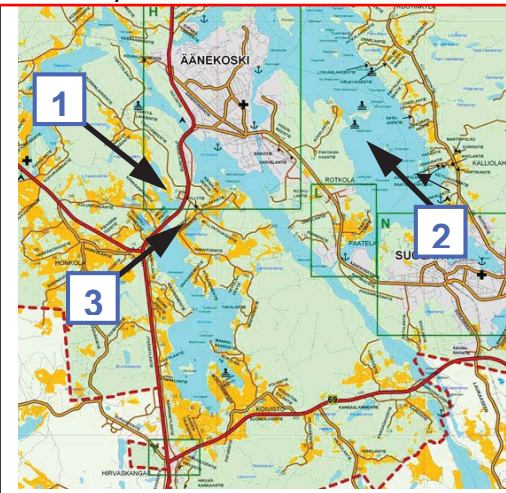

RANTAYLEISKAAVA-ALUEEN OSA, JOTA KUMOAMINEN EI KOSKE

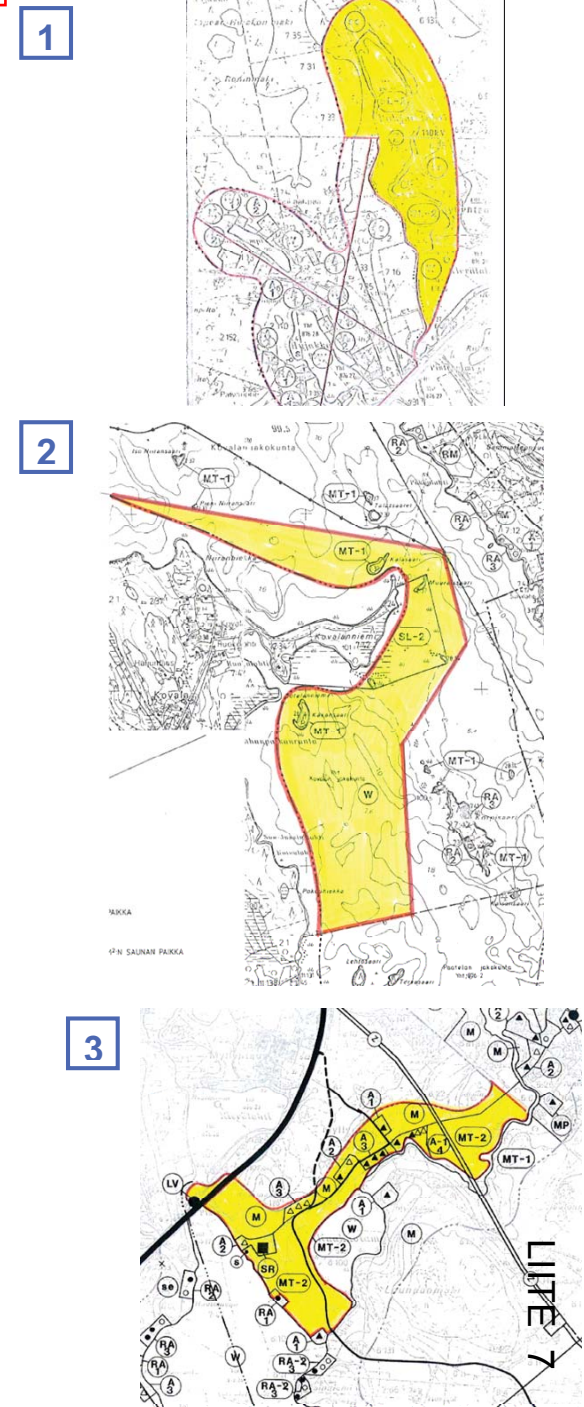

LITTE 7