





ÄÄNEKOSKI

PUKKIMÄKI

JOUSIMIEHENKATU

KERROSTALOTONTTI

Kiinteistö 992-2-2003-12

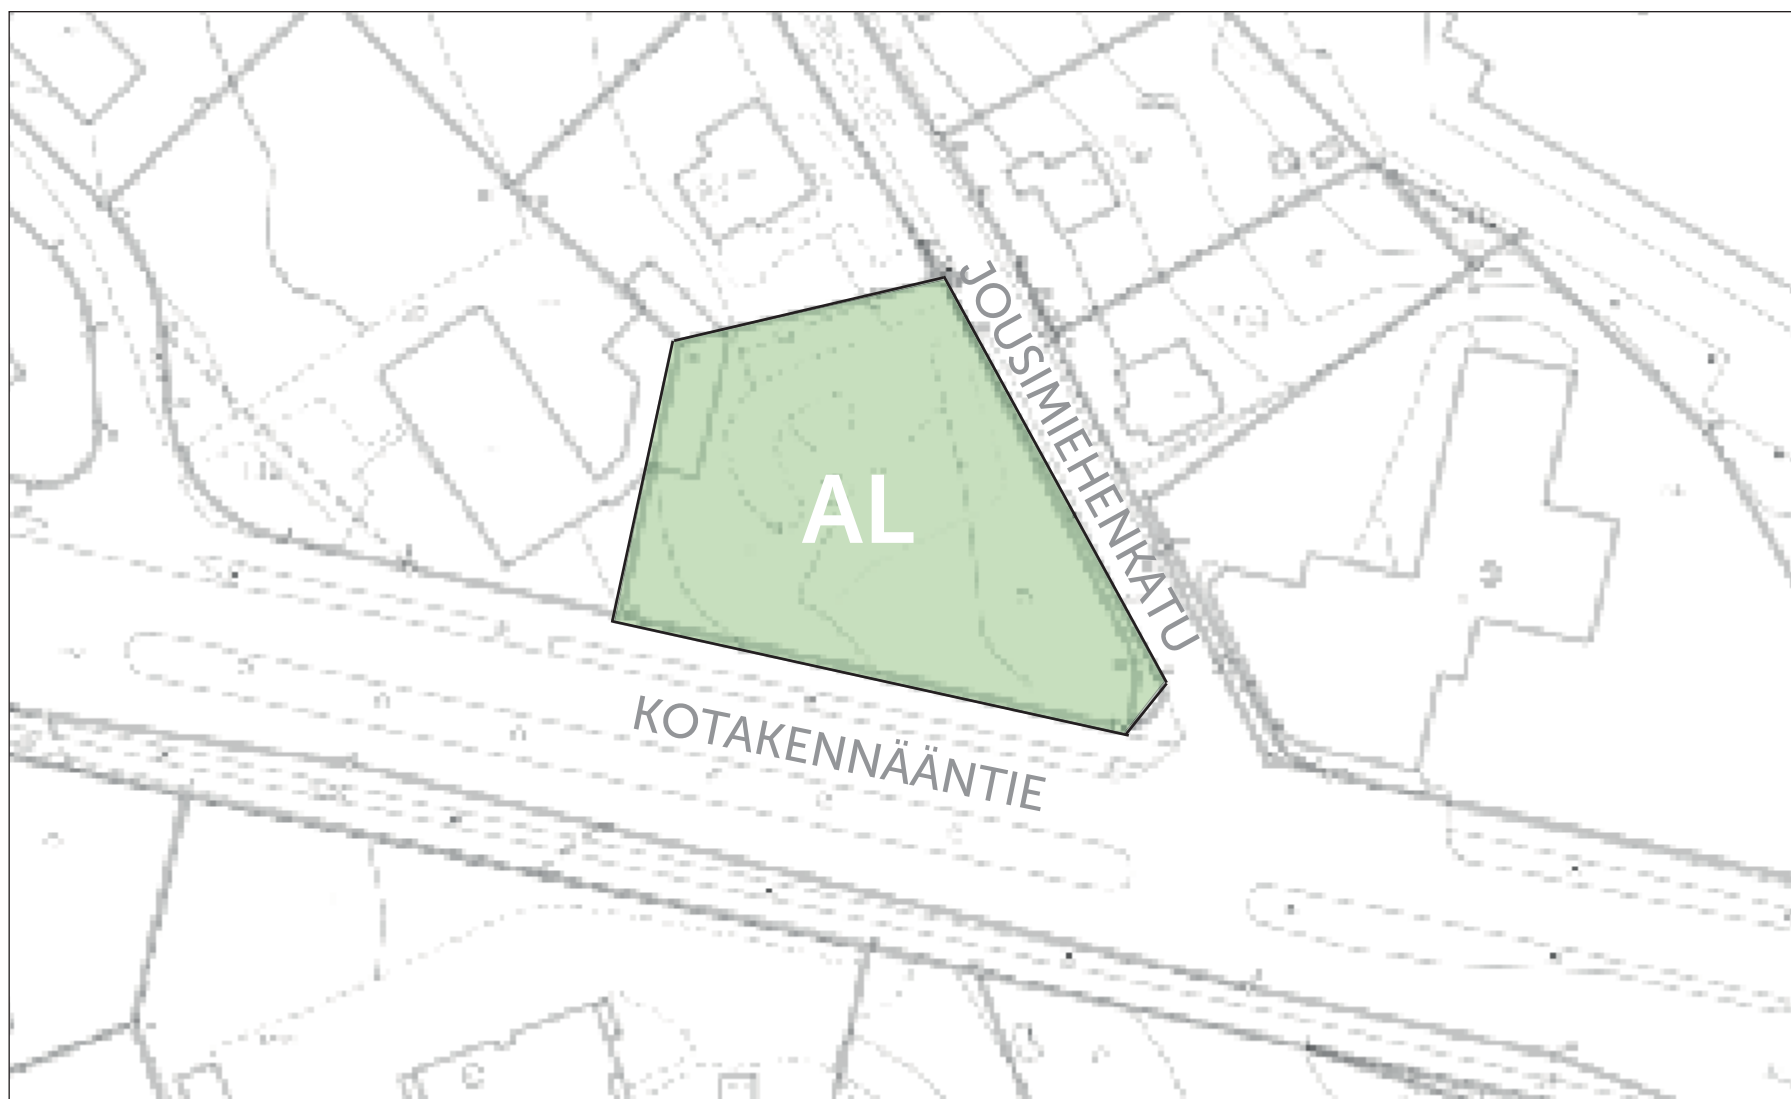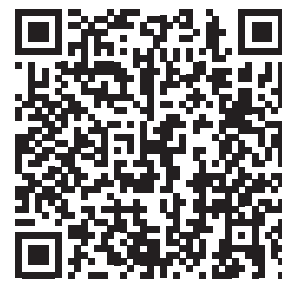

Hinta
111 200€

Kerrosluku
IV

Rakennusoikeus
1 390 k-m²

Pinta-ala
1 819 m²

Äänekosken tonttipalvelut - www.aanekoski.fi

tonttipalvelut@aanekoski.fi