




ÄÄNEKOSKI

KOTAKENNÄS

KOTA

OMAKOTITONTTI

Kiinteistö 992-22-2209-7

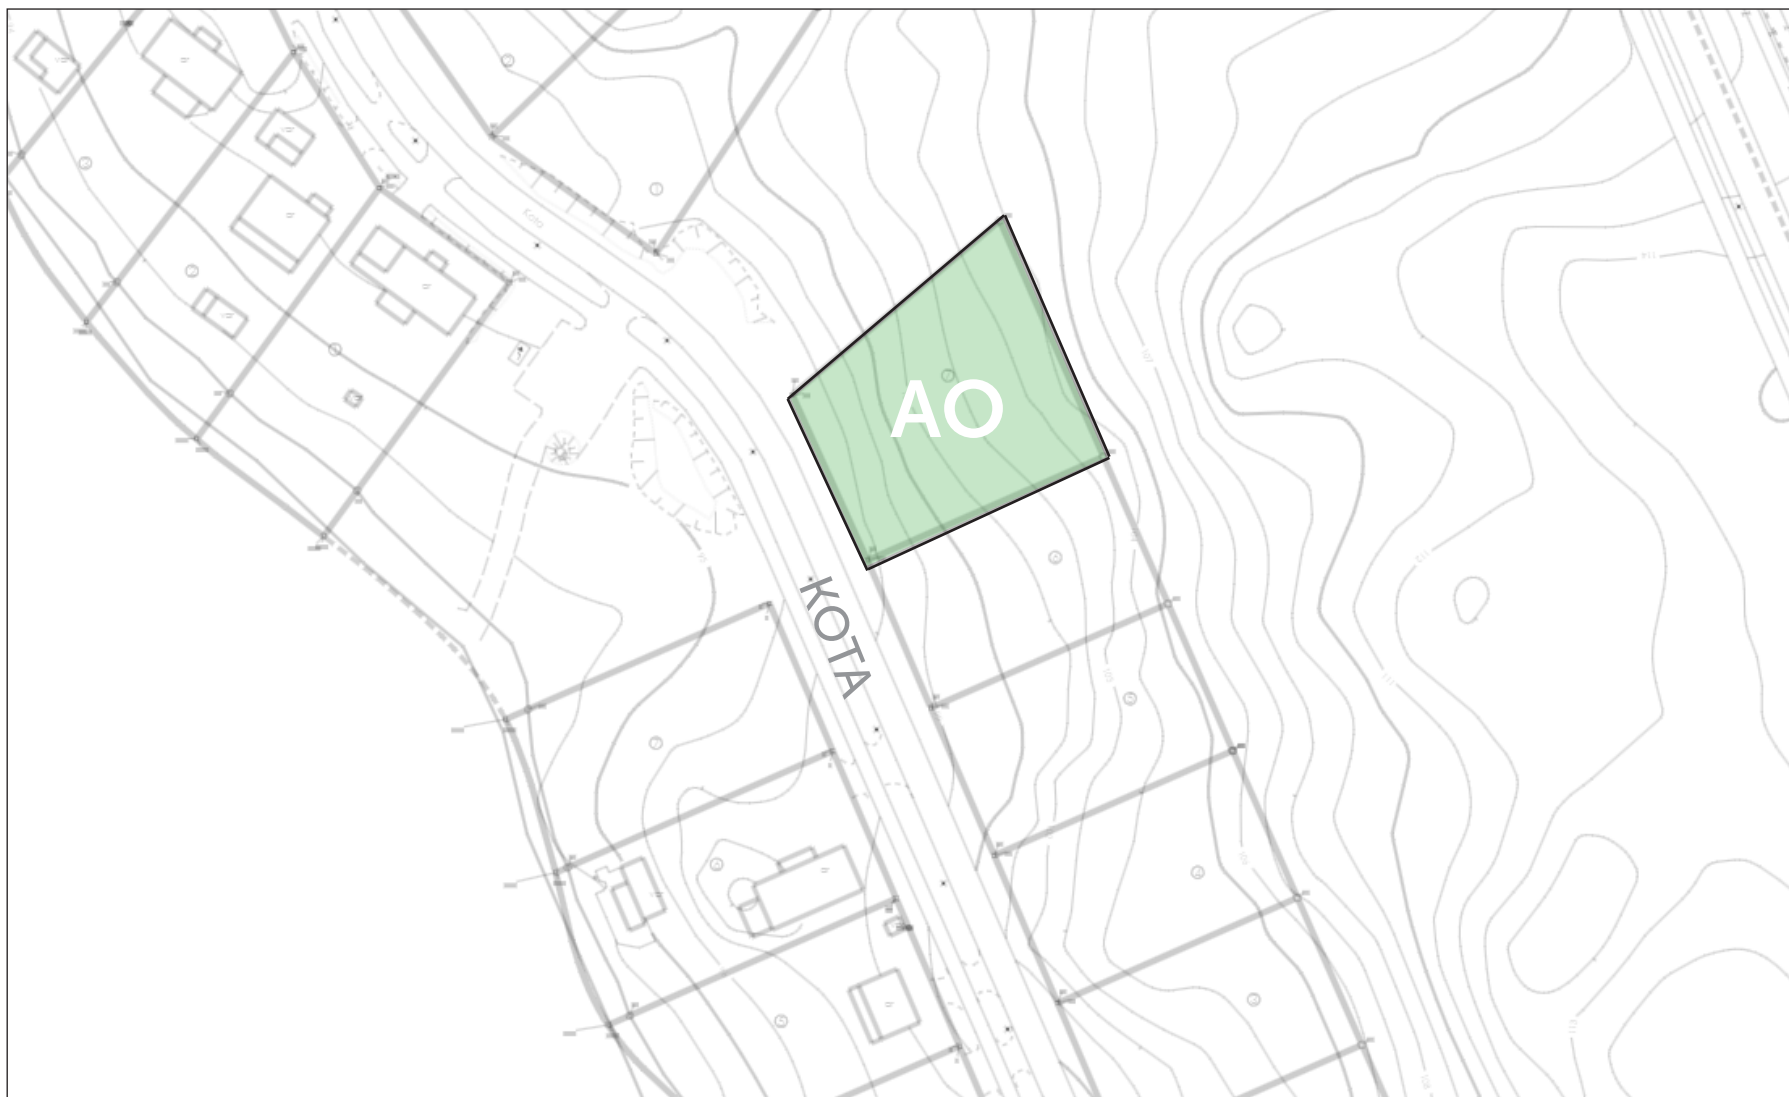

Hinta
13 000€

Kerrosluku
1½k I u3/4

Rakennusoikeus
397 k-m²

Pinta-ala
1 986 m²

Vesi- ja viemäriliittymä tontille 9957,45 € (sis. liittymät ja tonttijohdon)

Sähköliittymä tontille 2014 € (pääsulake 3x25A)

Lisätietoa liittymistä Äänekosken Energialta

Äänekosken tonttipalvelut - www.aanekoski.fi

tonttipalvelut@aanekoski.fi