




ÄÄNEKOSKI

KOTAKENNÄS

KOTA 26

OMAKOTITONTTI

Kiinteistö 992-22-2212-5

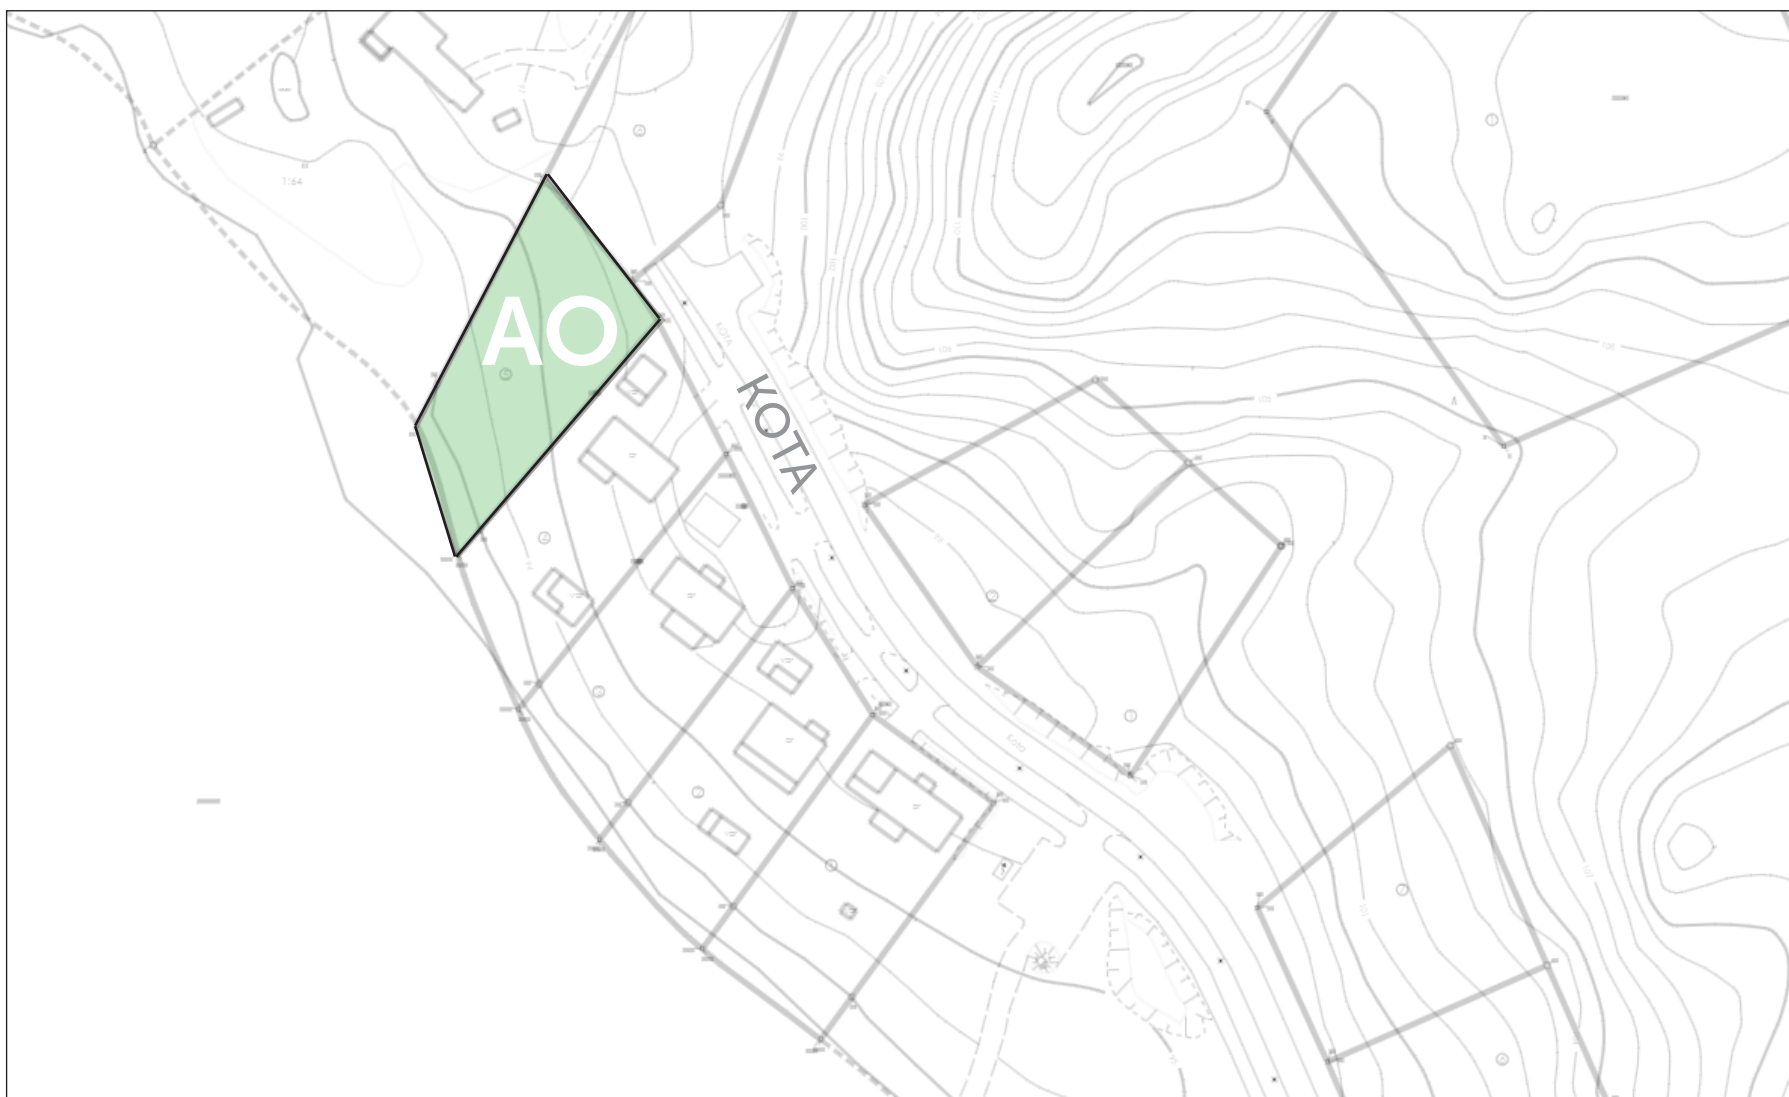

Hinta
49 000€

Kerrosluku
1 u3/4

Rakennusoikeus
330 k-m²

Pinta-ala
1 649 m²

Vesi- ja viemäriliittymä tontille 9957,45 € (sis. liittymät ja tonttijohdon)

Sähköliittymä tontille 2014 € (pääsulake 3x25A)

Lisätietoa liittymistä Äänekosken Energialta

Äänekosken tonttipalvelut - www.aanekoski.fi

tonttipalvelut@aanekoski.fi