



ÄÄNEKOSKI

KOIVISTO


KRUUNUNTILANTIE

OMAKOTITONTTI

Kiinteistö 992-454-9-70



Kruununniitty 3

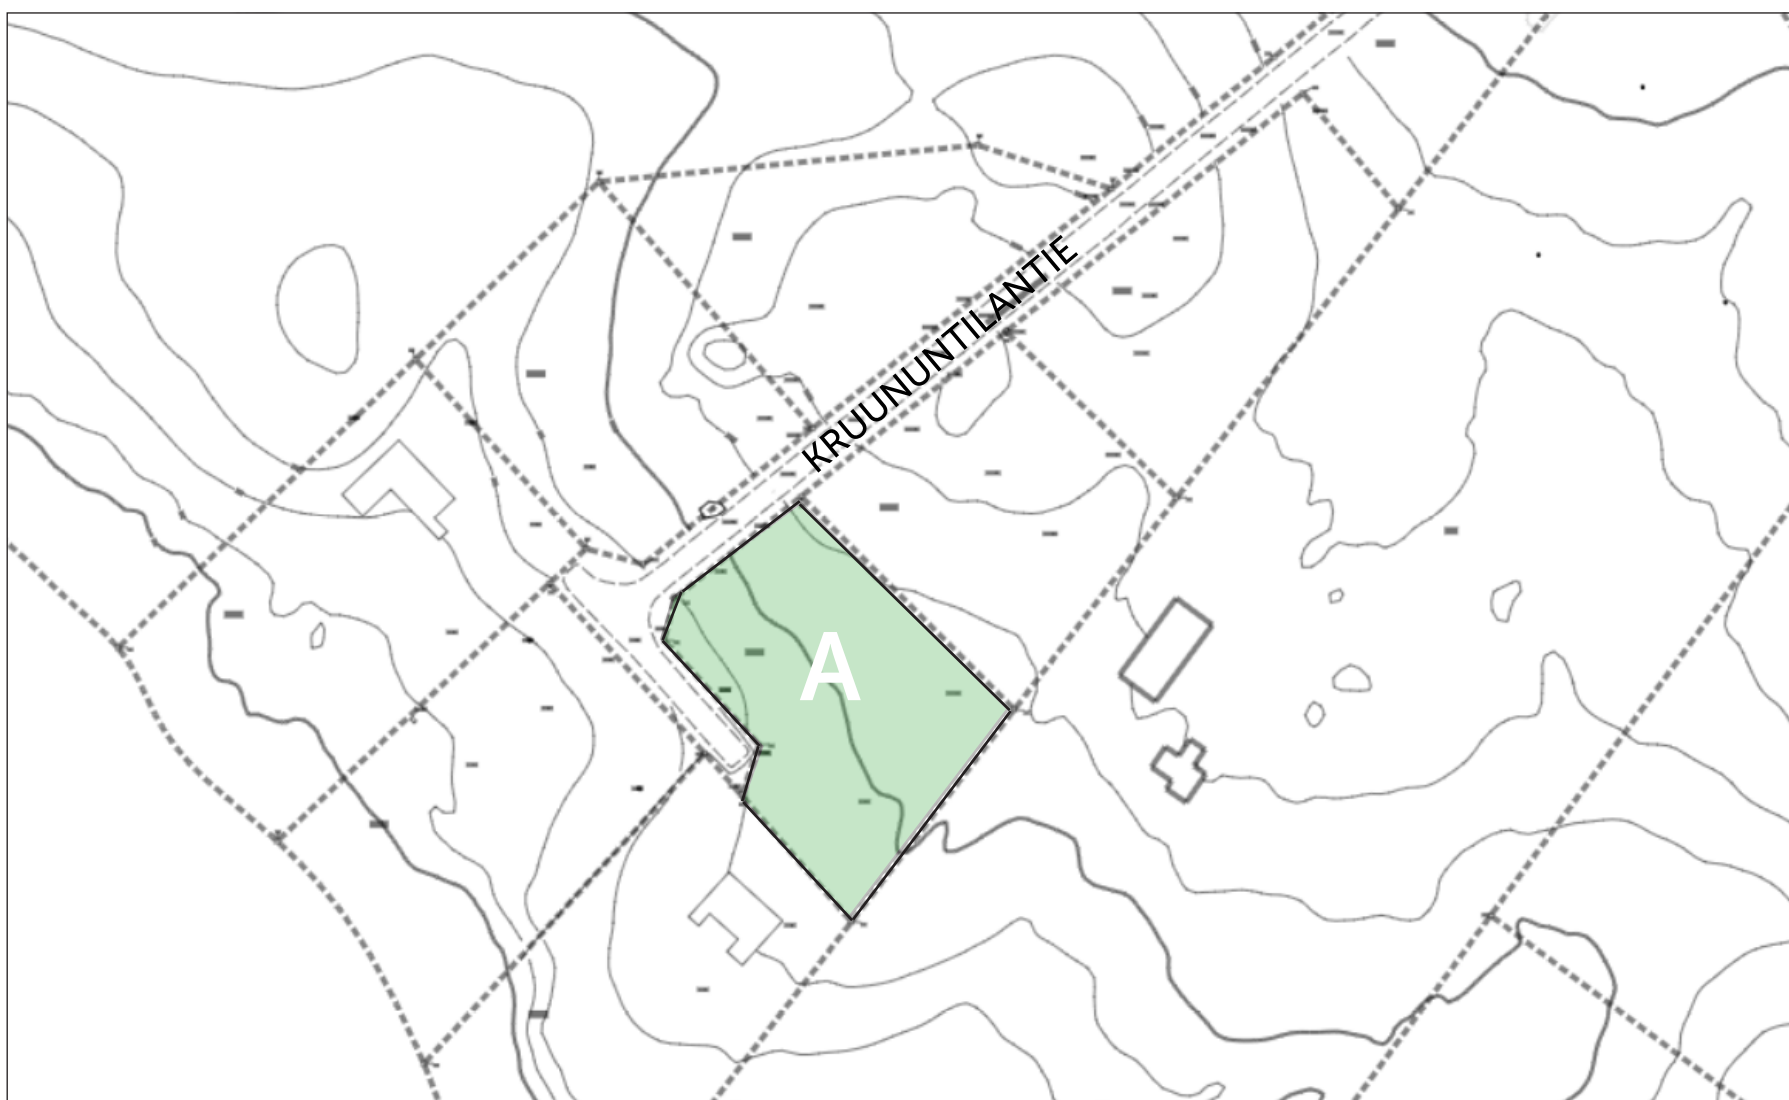

Hinta
18 000€

Rakennusoikeus
350 k-m²

Pinta-ala
3 504 m²

Vesi- ja jätevesiliittymä tontille 15 500 € (Koiviston vesihuolto-osuuskunta)
Sähköliittymä tontille Elenian hinnaston mukaan

Äänekosken tonttipalvelut - www.aanekoski.fi

tonttipalvelut@aanekoski.fi