



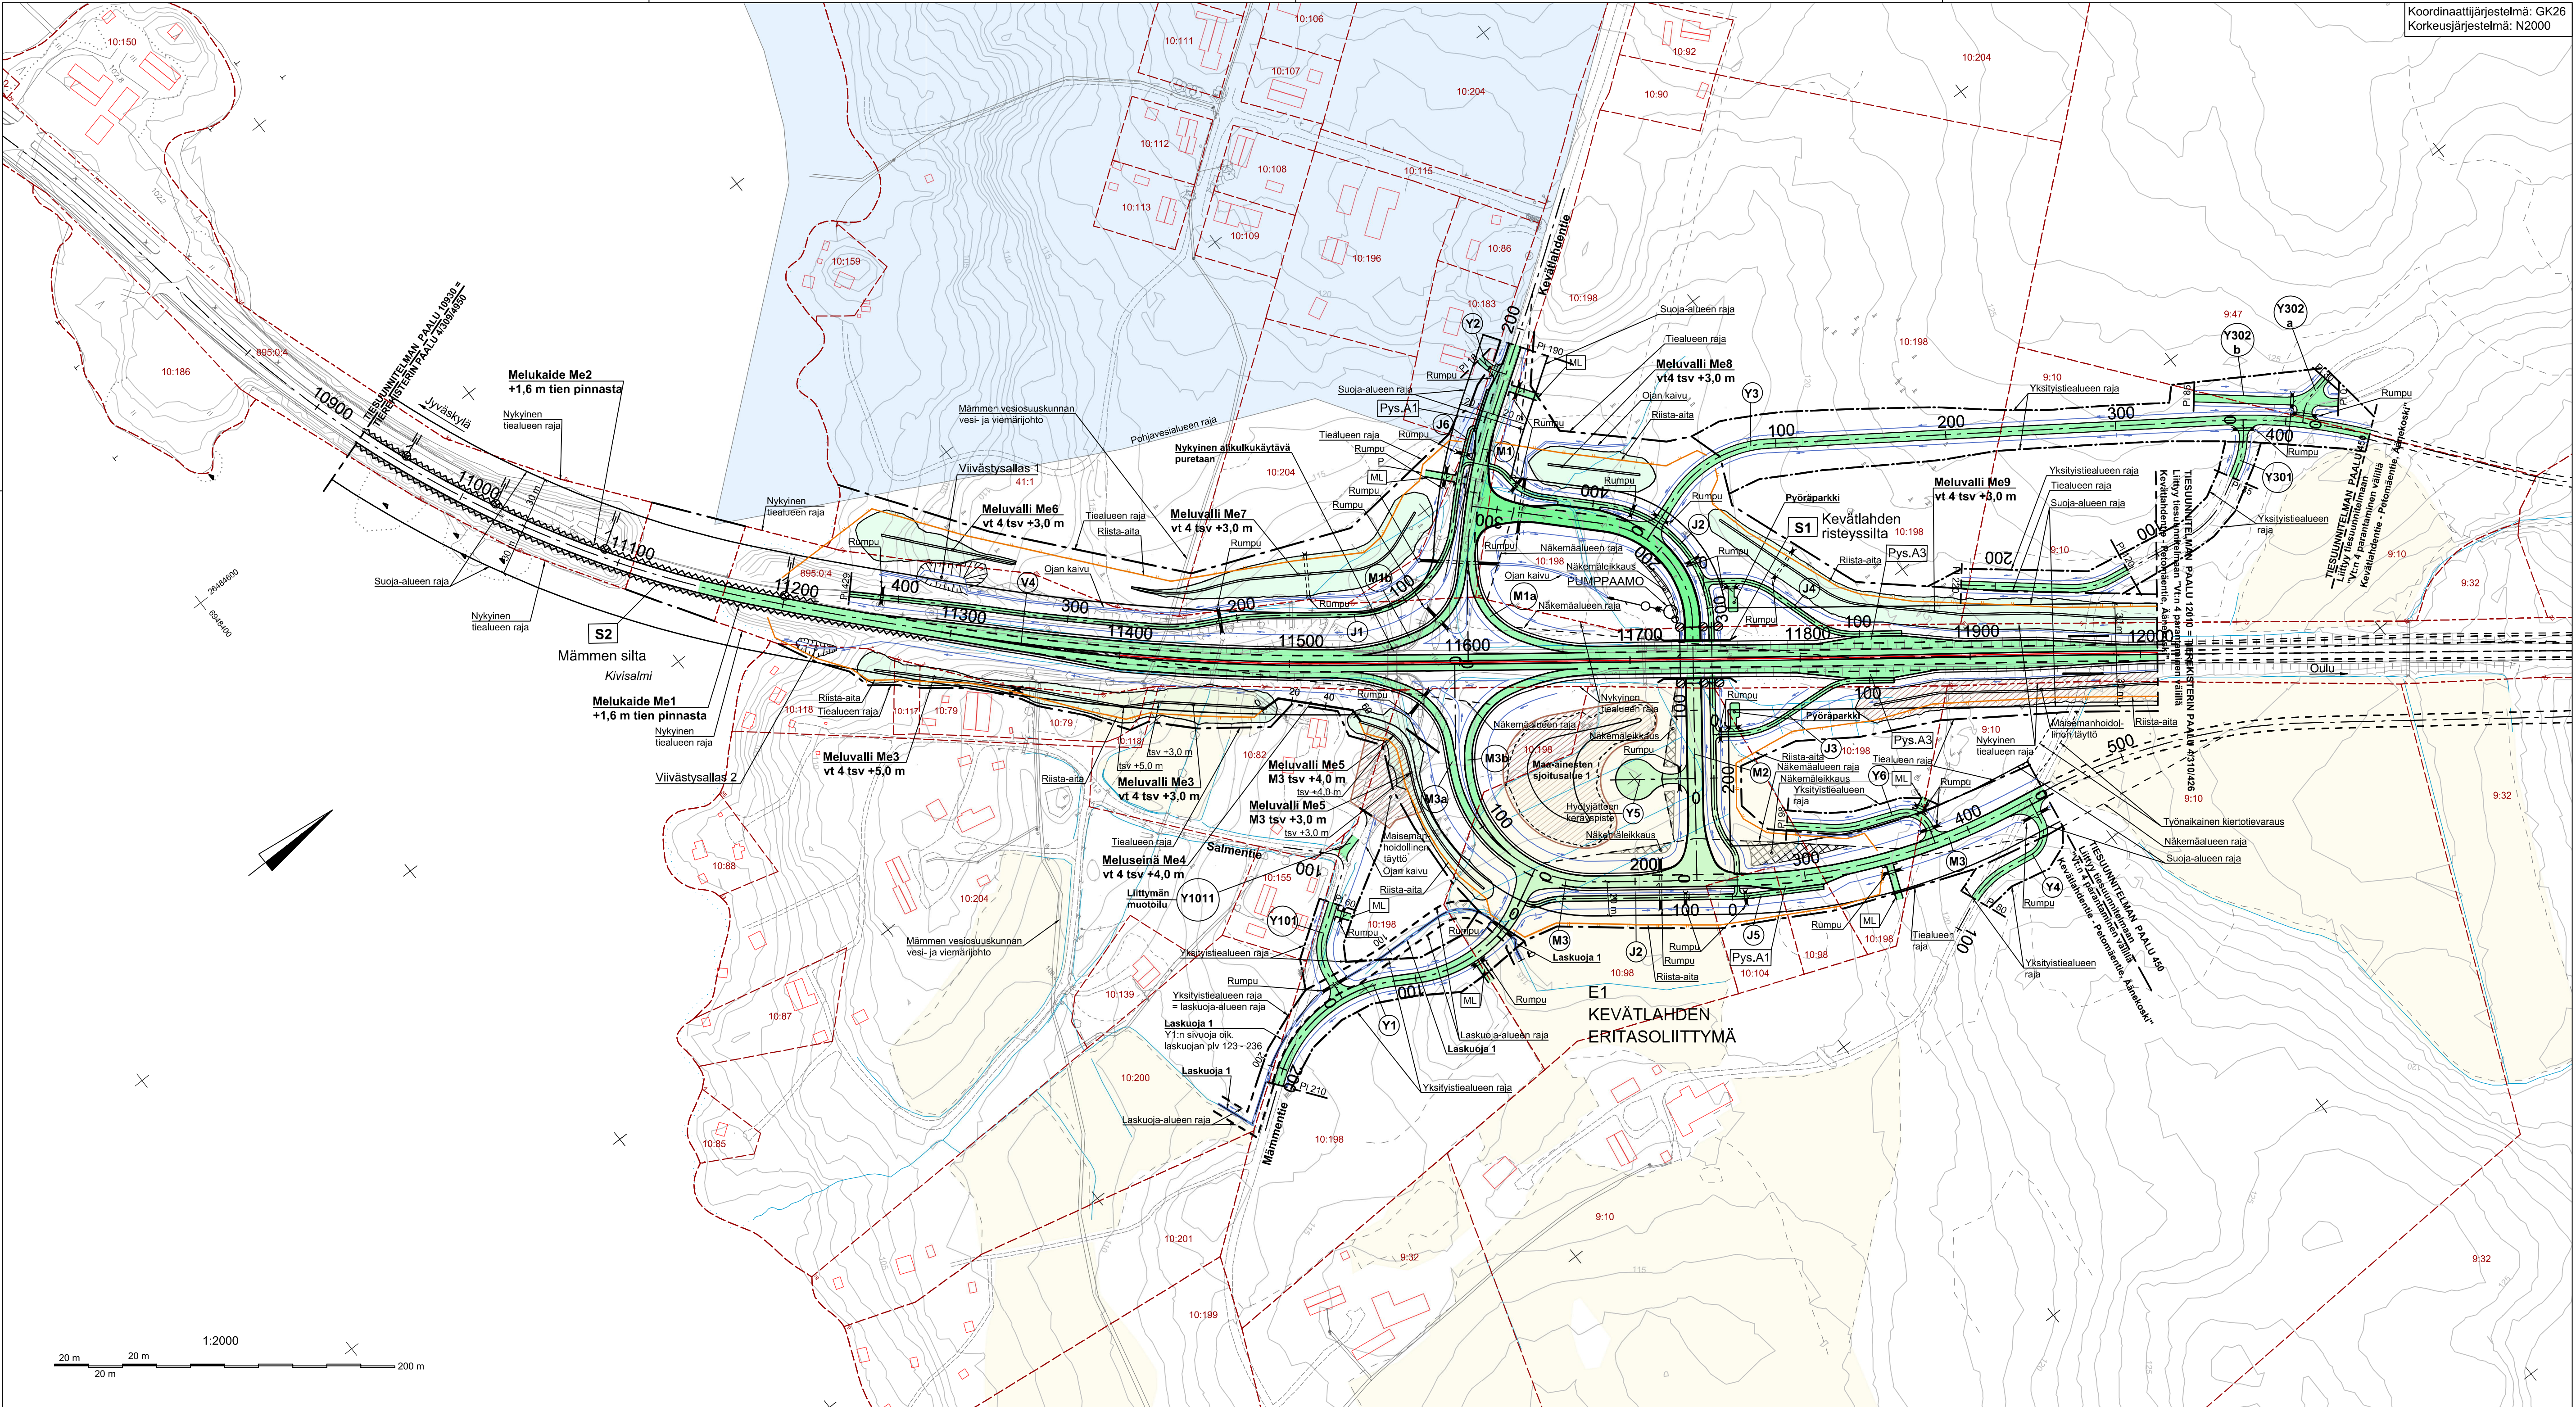

Koordinaattijärjestelmä: GK26
Korkeusjärjestelmä: N2000

Merkki		Muutos	Pvm.	Suunn.	Tark.	Koordinaattijärjestelmä GK26		Valtatien 4 parantaminen Kevätlahden liittymän kohdalla, Äänekoski	
		Pvm.		Pvm.		Korkeusjärjestelmä N2000		Tiesuunnitelma	
Pvm.		Pvm.		Pvm.		Tierekisteritunnus		Suunnitelmakartta vt4 paaluväli 10930-12010	
14.5.2021		14.5.2021				4/309/4950 - 4/310/426		Mittakaava	
Soili Katko		Esa Suuronen		Pekka Karhinen				1:2000	
								Piir.nro	
								3T-1	

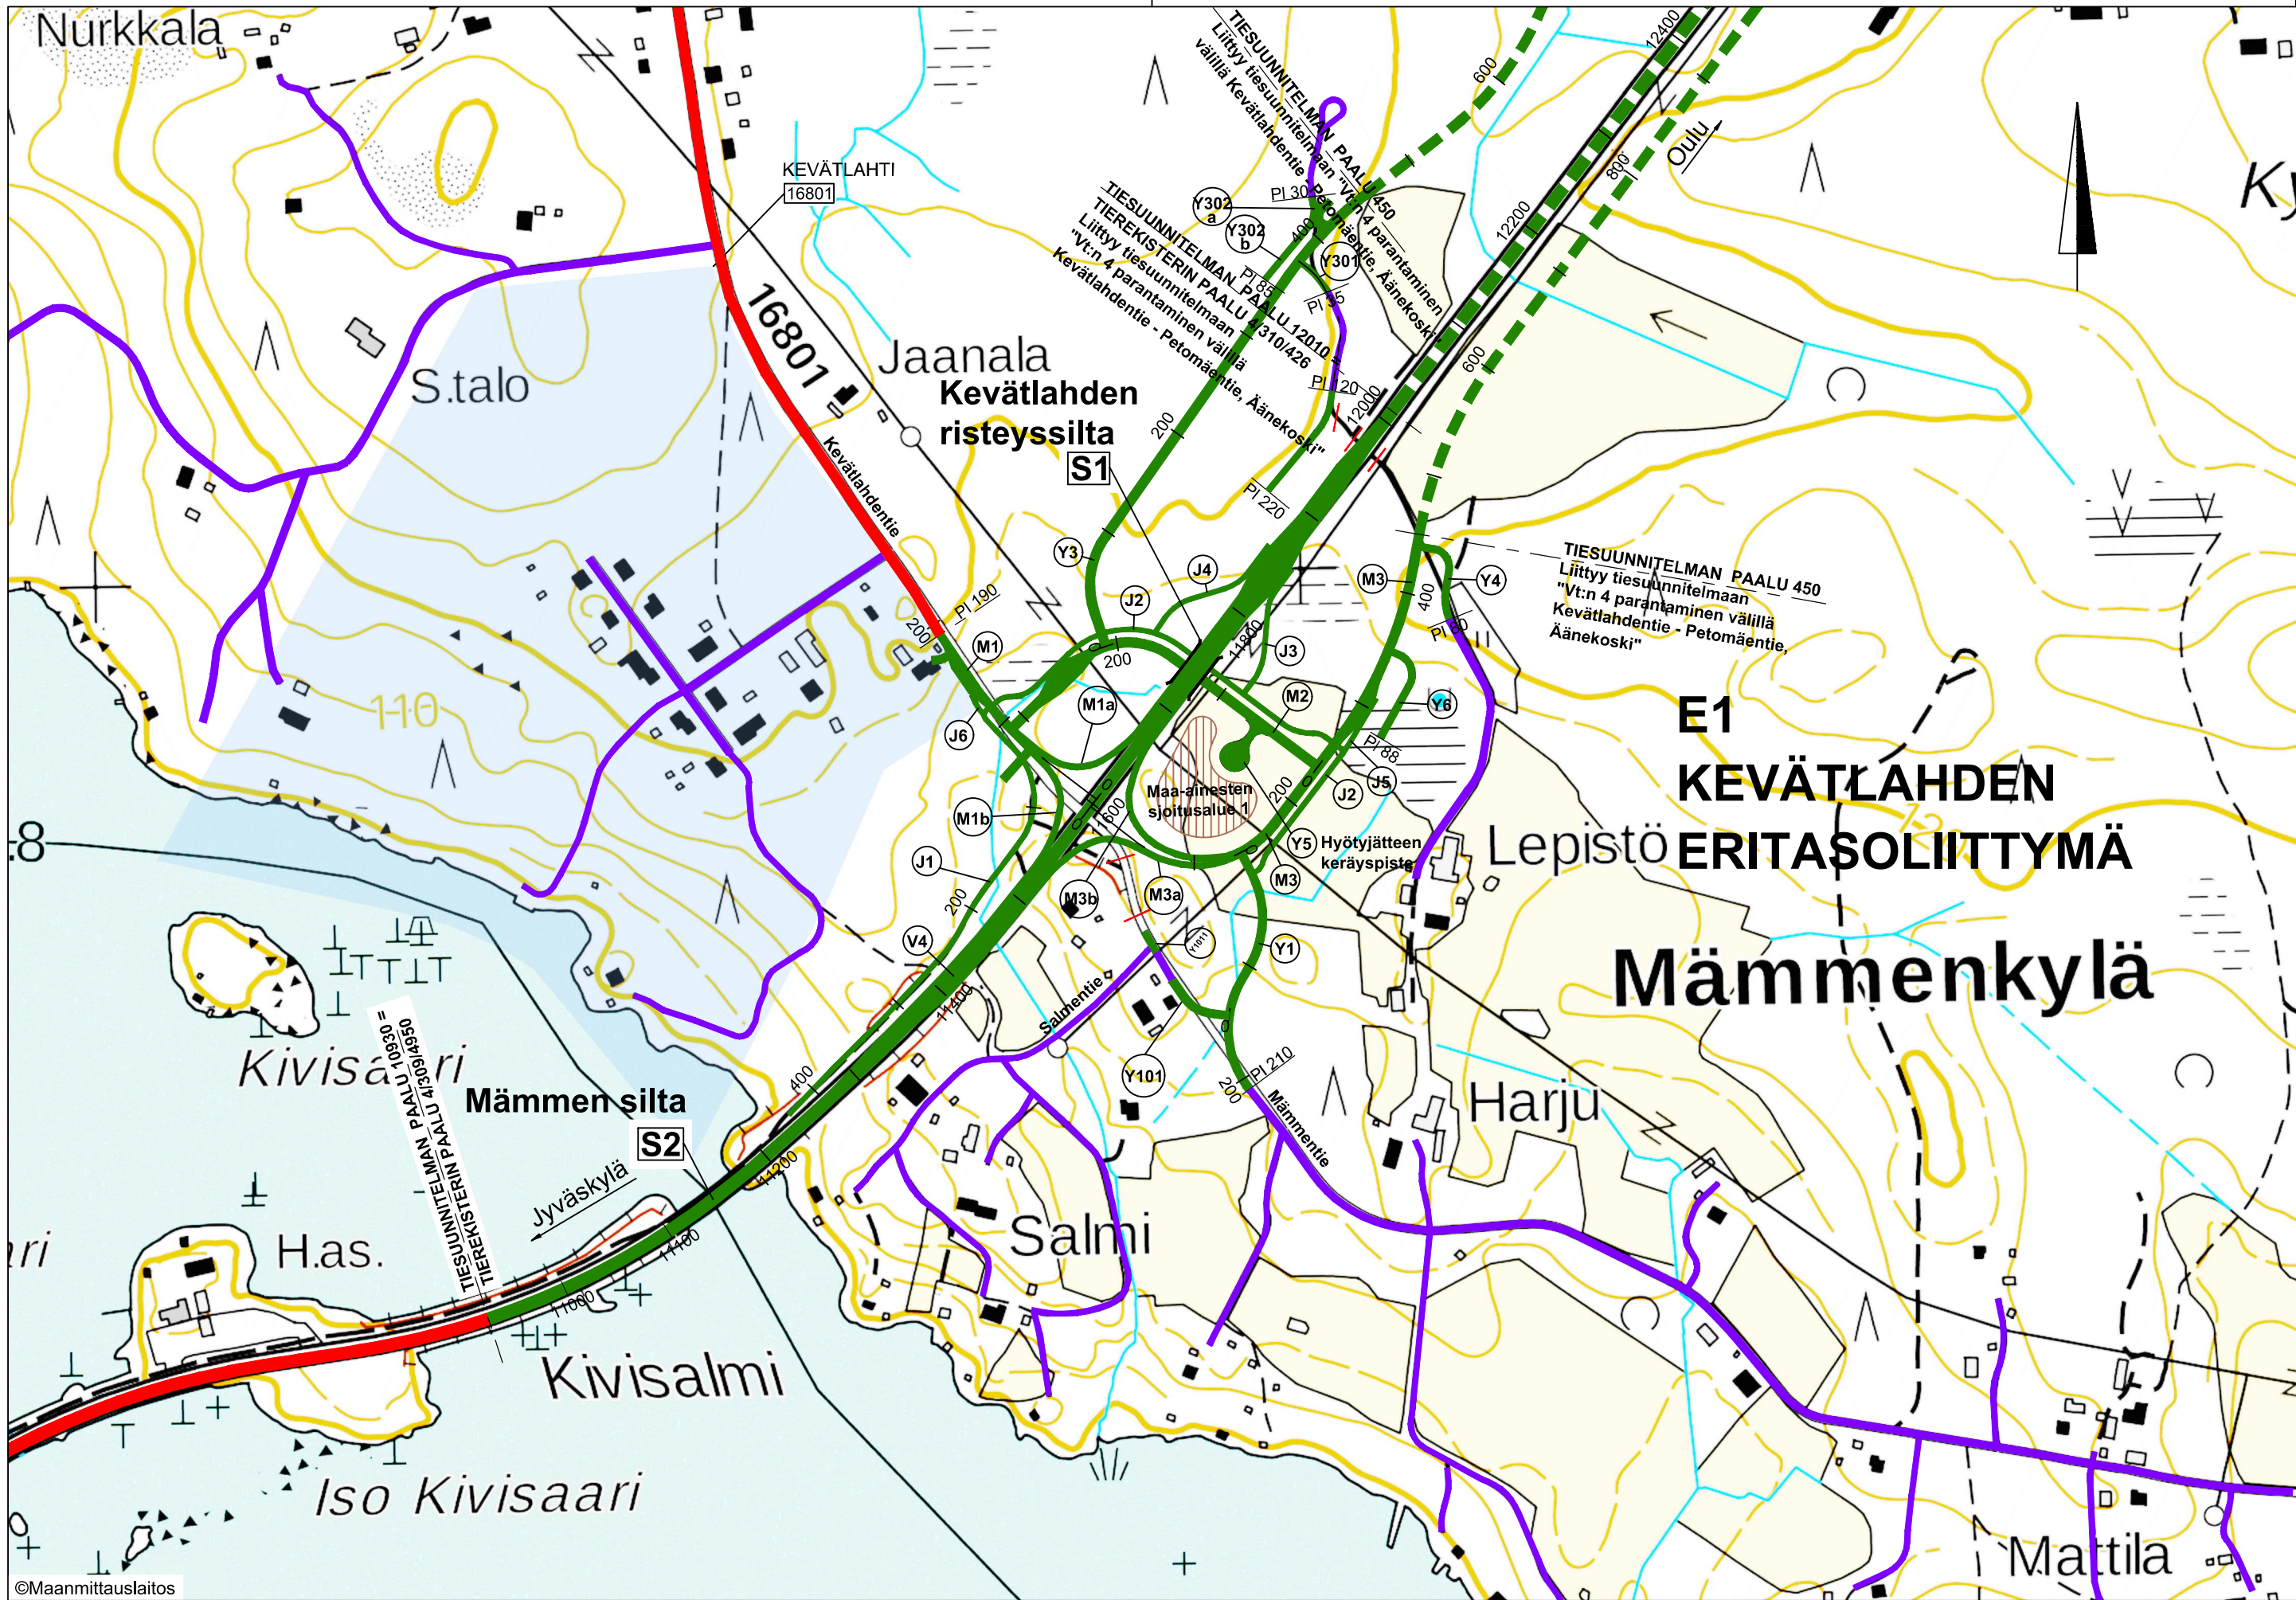

Koordinaattijärjestelmä: GK26
Korkeusjärjestelmä: N2000


Värien selitykset

Suunnitellut tiet

- Tämän suunnitelman mukaan rakennettavat tai parannettavat tiet
- Tiesuunnitelman " Vt:n 4 parantaminen välillä Kevätlahdentie-Petomäentie, Äänekoski" mukaan rakennettavat tai parannettavat tiet

Nykyiset tiet

- Maantie
- Yksityinen tie
- Pohjavesialue

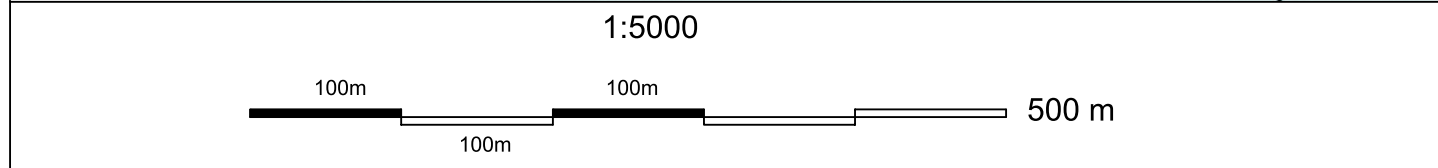

Merkki	Muutos	Pvm.	Suunn.	Tark.
				
Pvm. 14.5.2021	Soili Katko	Pvm. 14.5.2021	Esa Suuronen Pekka Karhinen	Pvm.

DESTIA

Koordinaattijärjestelmä GK26	Valtatien 4 parantaminen Kevätlahden liittymän kohdalla, Äänekoski Tiesuunnitelma		
Korkeusjärjestelmä N2000			
Tierekisteritunnus 4/309/4950 - 4/310/426	Yleiskartta vt4 paaluväli 10930-12010	Mittakaava 1:5000	Piir.nro 2T-1