


E2 Hirvaskankaan eritasoliittymä

LUONNOS 25.11.2024

Merkit/Bet	Muutos/Ändring	Pvm./Dat	Suunn./Plan	Tark./Gransk.	Koordinaattijärjestelmä	ETRS-GK26	V1 4 parantaminen välillä Vehniä – Äänekoski (V113 Huutomäki), Laukaa, Uurainen ja Äänekoski Tiesuunnitelma
		Pvm./Dat			Koordinaattijärjestelmä	N2000	
Pvm./Dat	Kari Komi	xx.x.2025	Petteri Huikko	Eveliina Heiska	Tierikerätunnus		Suunnitelmapartti M1 p1v9000-10600
							Mittakaava/Skaala 1:2000
							Piir.nro./Rit.nr. T214-6

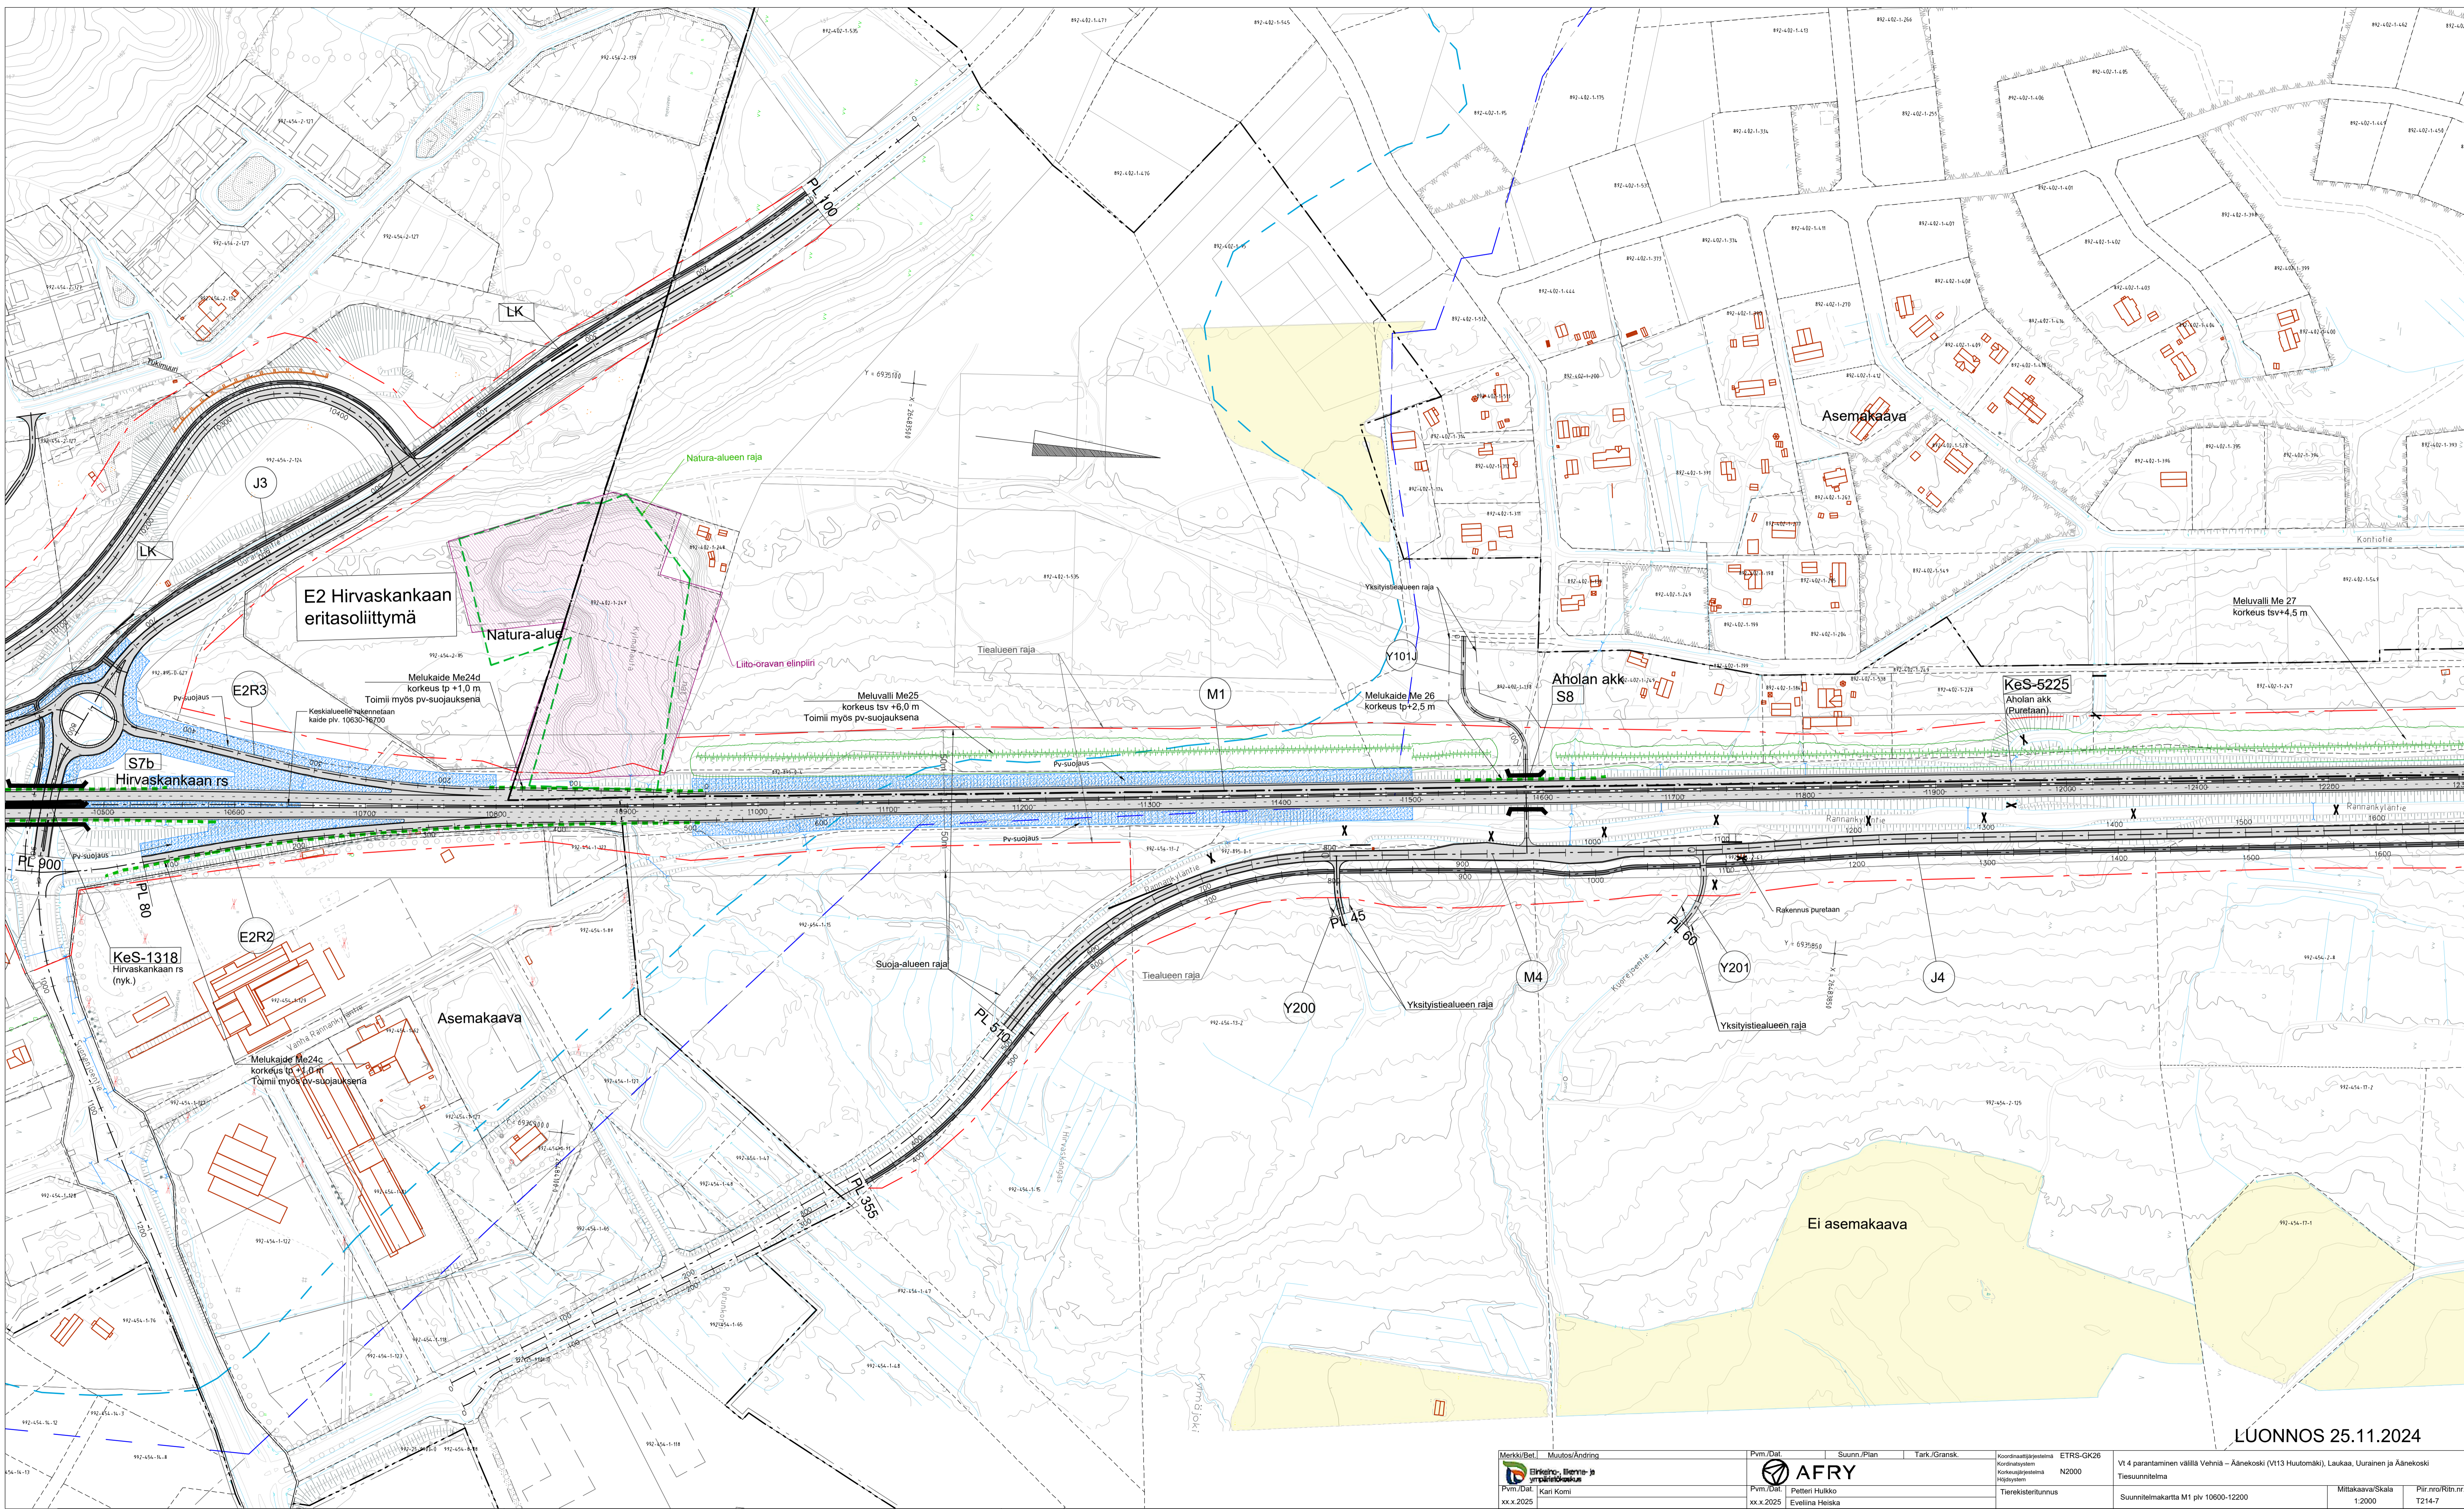

LUONNOS 25.11.2024

Merkki/Bel.	Muutos/Ändring	Pvm./Dat.	Suunn./Plan	Tark./Gransk.	Koordinaattijärjestelmä	ETRS-GK26	Vi 4 parantaminen välillä Vehniä – Äänekoski (V13 Huutomäki), Laukaa, Uurainen ja Äänekoski Tiesuunnitelma Suunnitelmapaketti M1 plv 10600-12200	
		Pvm./Dat.	Petteri Huikko	Eveliina Heiska	Koordinatijärjestelmä	N2000		
Pvm./Dat.	Kari Komi	xx.x.2025			Tärekisterinumero			
							Mittakaava/Skala	1:2000
							Pii.nro/Rin.nr.	T214-7