


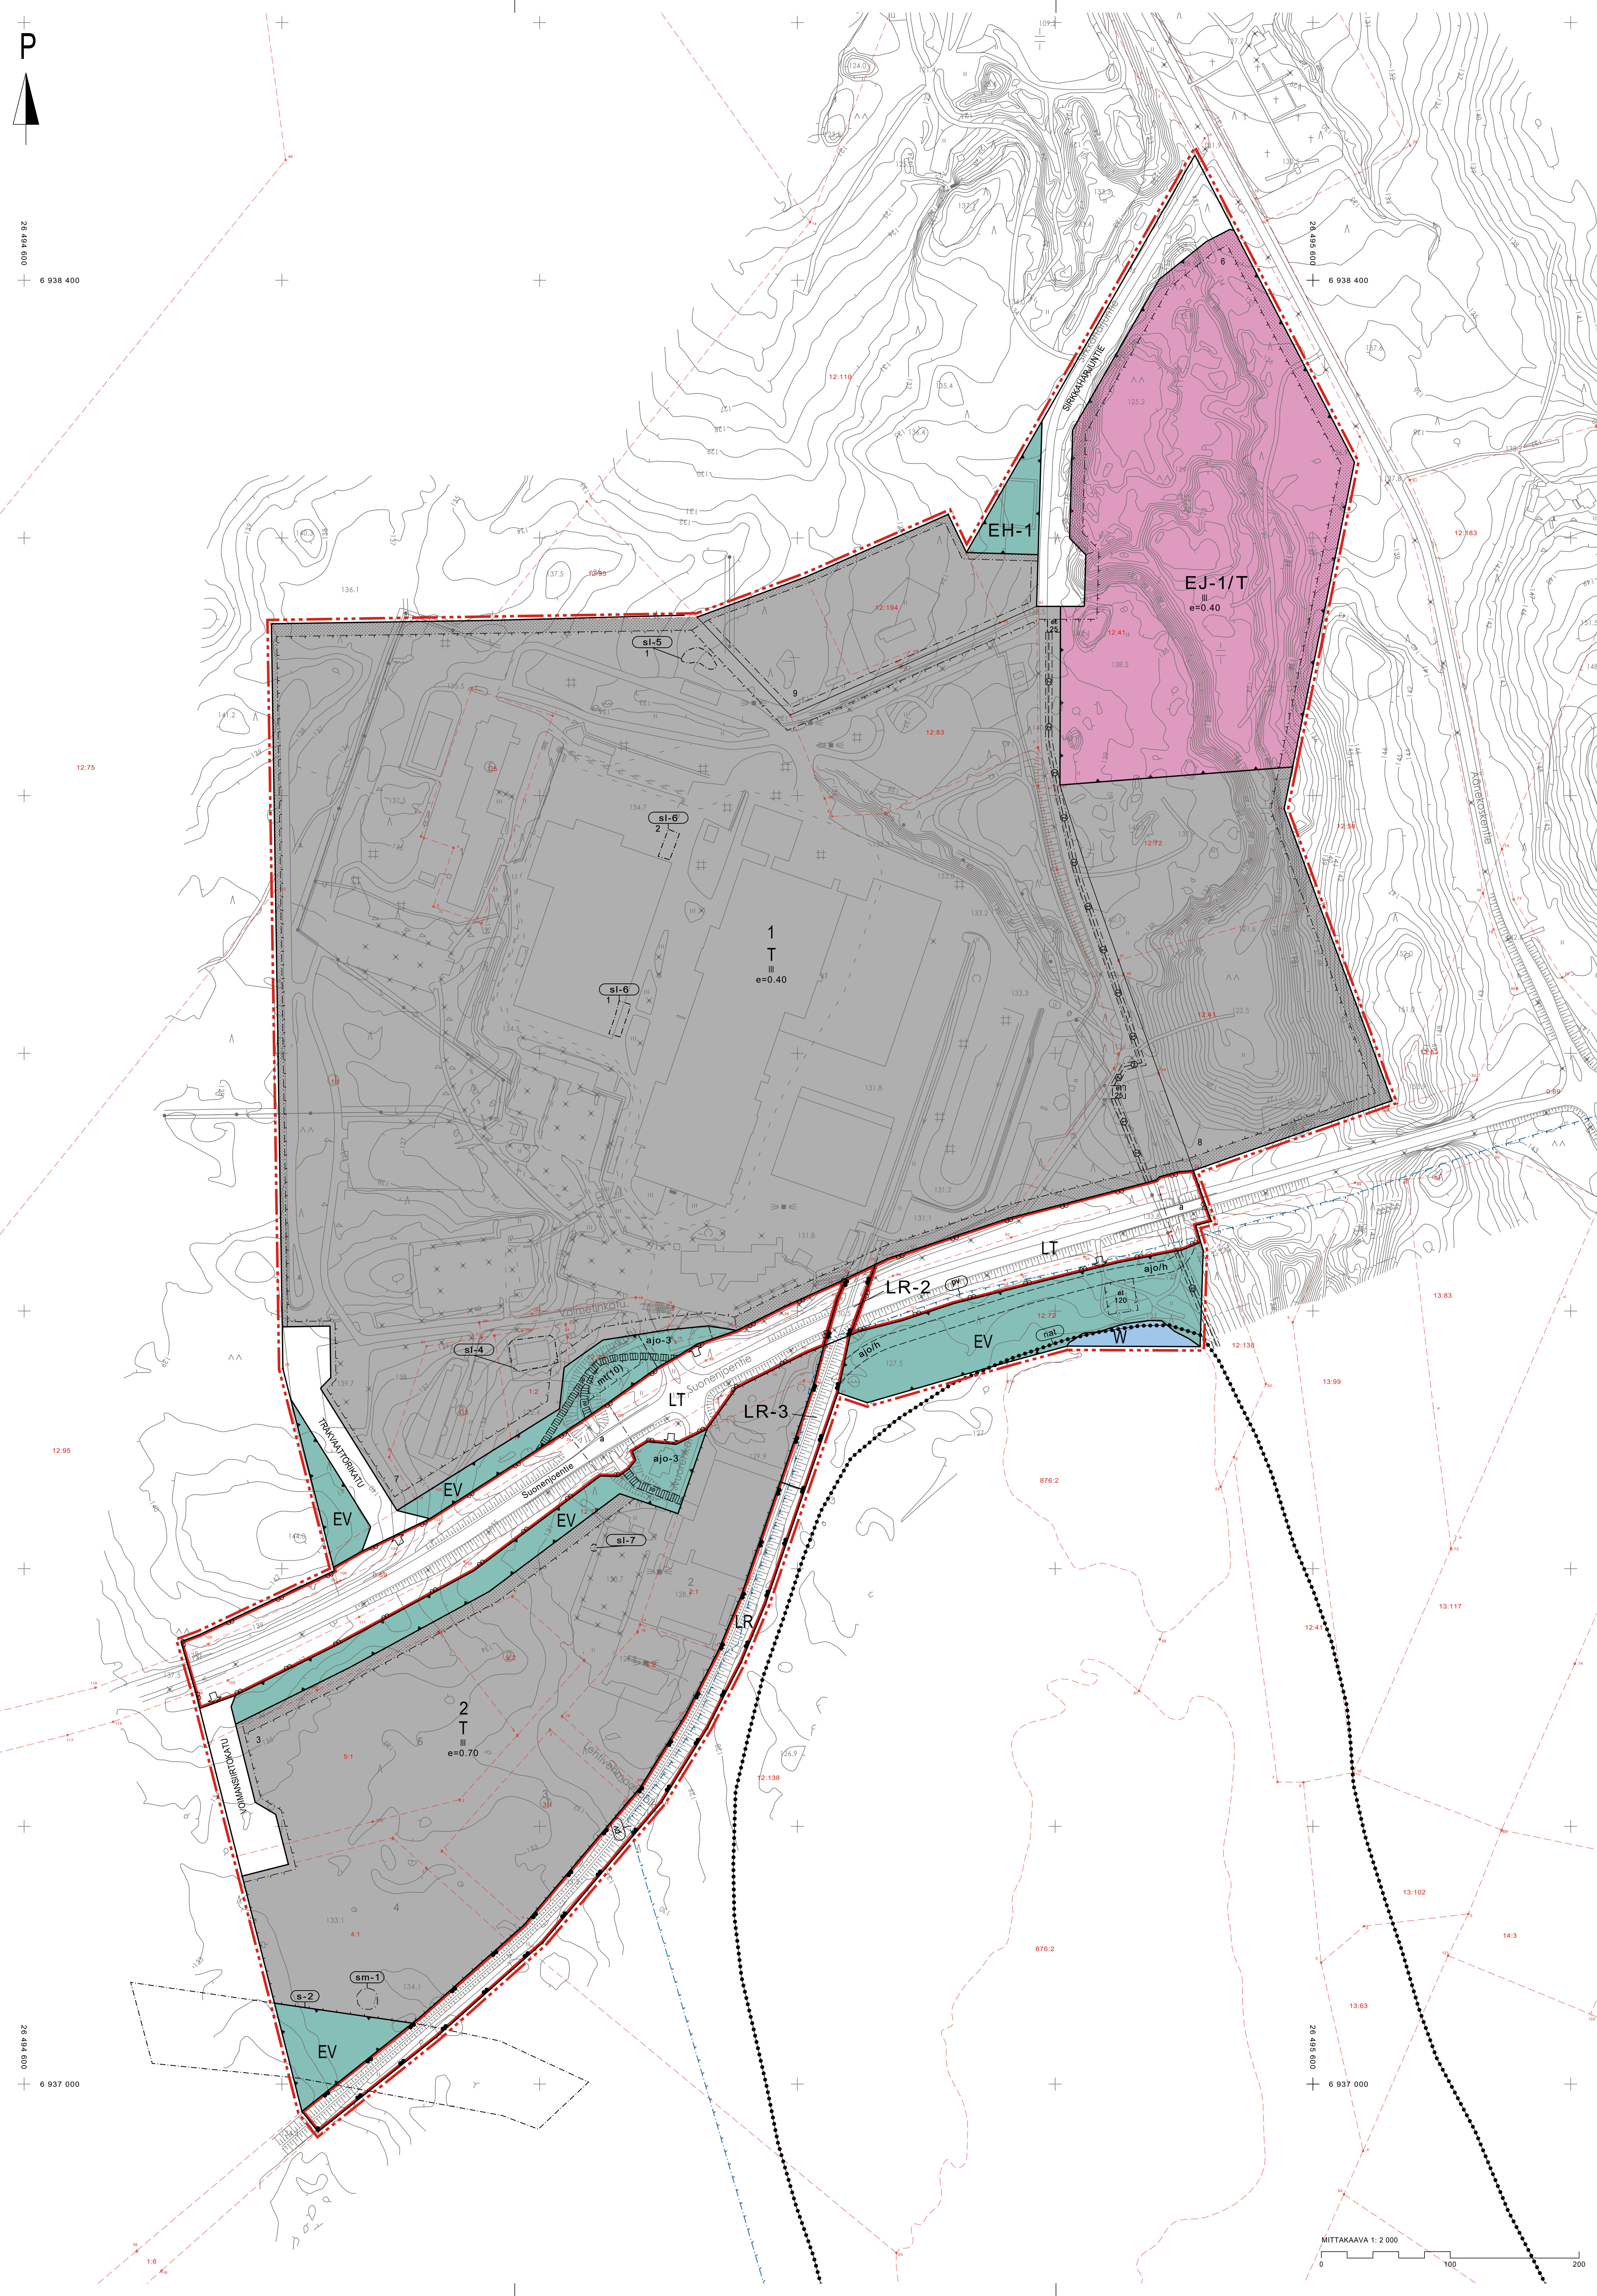

009 938 400
6 938 400

009 938 92
6 937 000



T

Teollisuus- ja varastorakennusten korttelialue.

LT

Yleisen tien alue.

EV

Suojajohdalue.

EH-1

Lemmikkieläinten hautausmaa-alue.

EJ-1/T

Jätteenkäsittelyalue.
Aluetta voidaan käyttää maankaatopaikkana, sekä rakennusjätteen välivarastointiin. Jätteenkäsittelytoimintojen päätyttyä alue varataan teollisuus- ja varastorakennusten korttelialueeksi.

W

Vesialue.

LR

Rautatiealue.

LR-2

Rautatiealue, joka varataan tasoristeyksen poistamisen jälkeen yleisen tien alueeksi. Alueella olevat, rautatiehen liittyvät rakenteet saa poistaa vasta, kun tasoristeyksen korvaava huoltajoyhteys ja yleisen tien alkuku on hyväksytty ja toteutettu.

LR-3

Rautatiealue, joka varataan tasoristeyksen poistamisen jälkeen teollisuus- ja varastorakennusten korttelialueeksi. Alueella olevat, rautatiehen liittyvät rakenteet saa poistaa vasta, kun tasoristeyksen korvaava huoltajoyhteys ja yleisen tien alkuku on hyväksytty ja toteutettu.

3 m

3 m kaava-alueen rajan ulkopuolella oleva viiva.

Korttelin

Korttelin, korttelinosan ja alueen raja.

Tontin

Tontin raja.

Ohjeellinen

Ohjeellinen alueen tai osa-alueen raja.

SIRKKAHARJUNTE

Kadun, tien, katuaukion, torin, puiston tai muun yleisen alueen nimi.

e=0.70

Tehokkuusluku eli kerrosalan suhde tontin pinta-alaan.

120

Rakennusoikeus kerrosalaneliömetreinä.

III

Roomalainen numero osoittaa rakennuksen, rakennuksen tai sen osan suurimman sallitun kerrosluvun.

Rakennusala.

Yhdyskuntateknistä huoltoa palvelevia rakennuksia varten osoitettu rakennusala.

et

Alueelle saa rakentaa mainosrakenteen, jonka korkeus maanpinnasta saa olla enintään suluissa ilmoitetun metrimäärän suurin.

mt(10)

Poikkiviiva osoittaa rajan sen puolen, johon merkintä kohdistuu.

Istutettava

Istutettava alueen osa.

Katu.

Ohjeellinen alueen osa, jolle on mahdollista toteuttaa yksi maantien liittymä.

ajo-3

Ohjeellinen huoltajoyhteys. Alue tulee aidata rakenteellisella aidalla.

ajo/h

Ohjeellinen jalankululle ja polkupyöräilylle varattu alueen osa.

pp

Kadun tai liikennealueen alittava ajoyhteys.

a

Ilmajohdot varten varattu alueen osa.

Maanalaista

Maanalaista johtoa varten varattu alueen osa.

Maanalaista

Maanalaista sähköjohtoa varten varattu alueen osa.

Ajoneuvoliittymän

Ajoneuvoliittymän liikemääräinen sijainti.

Tärkeä

Tärkeä tai veden hankintaan soveltuva pohjavesialue.

Natura

Natura 2000-verkostoon kuuluva alue.

s-2

Alueen osa, jolla liito-oravan liikkumisen kannalta riittävä puusto on säilytettävä.

sl-4

Alueen osa, jolla sijaitsee luonnonsuojelulain 78 §:n 2 momentin nojalla suojeltava lepokoiden levähdyspaikka.

sl-5

Suojeltava alueen osa, jolla sijaitsee luonnonsuojelulain 78 §:n 2 momentin nojalla suojeltava viitasammakon lisääntymis- ja levähdyspaikka.

sl-6

Alueen osa, jolla sijaitsee luonnonsuojelulain 70 §:n nojalla suojeltava linnustollisesti arvokas luontokohde, pääskyn pesäpaikat.

sl-7

Alueen osa, jolla sijaitsee luonnonsuojelulain 78 §:n 2 momentin nojalla suojeltava kirjoverkkopöyhöksen lisääntymispaikka.

sm-1

Alueen osa, jolla sijaitsee muinaismuistolain (295/1963) rauhoitettu kiinteä muinaisjäänne. Alueen kaivaminen, peittäminen, muuttaminen, vahingoittaminen, poistaminen ja muu siihen kajoaminen on kielletty. Aluetta koskevista tai siihen liittyvistä toimenpiteistä ja suunnitelmista on pyydettävä alueellisen vastuuseason lausunto.

YLEISMÄÄRÄYKSET

Hulevedet
Tehdasalueella muodostuvat hulevedet tulee kerätä, käsitellä ja johtaa niin, ettei niistä aiheudu alueen rakentamisen ja käytön aikana maaperän, pintavesien tai pohjaveden pilaantumisaavaa, tai Natura-, s- ja sl-alueiden luontotyyppien omaispiirteitä tai erityisarvoja merkittävästi heikentäviä vaikutuksia. Ajoneuvoliikenteelle tarkoitettuilta pihaj- ja pysäköintialueilla muodostuvat hulevedet käsitellään öljyn- ja hiekanerotuskaivoissa.
Hulevesisuunnitelma tulee esittää rakennuslupapirustusten yhteydessä. Hulevesisuunnitelma sekä sammutusjärjestelmän hallintasuunnitelma tulee esittää ympäristö- ja kemikaaliluvan hakemisen yhteydessä. Kemikaalien ja mahdollisten sammutusvesien käsittely ja keräily on suunniteltava sellaiseksi, että kemikaaleja ei pääse maaperään tai pintaveteen. Sadepesiviemäreiden tulee olla suljettavissa.
Suojajohdalueet tulee säilyttää puustoisena.
Aurinkosähkö
Alueella sallitaan aurinkosähkön hyödyntäminen. Vinoilla katoilla aurinkopaneelien on oltava kattopintaan integroitavaa mallia. Aurinkopaneelien ja niiden kiinnitysosien väri on oltava mahdollisimman lähellä katon väriä. Tasakatoilla kantavat rakenteet on sijoitettava siten, että paneeliliikkeitä voidaan helposti kiinnittää niihin. Aurinkosähkön tuottamiseen liittyviä teknisiä tiloja ei saa sijoittaa vesikaton yläpuolelle. Julkisivuihin kiinnitettävät aurinkopaneelit tulee sovittaa kaupunkikuvan soveltuvin kokonaisuuksina huomioiden julkisivumateriaalit ja värit. Rakennuksia mahdollisesti varjostavan kasvillisuuden ja muiden rakenteiden sijoittelussa tulee ottaa huomioon vaikutukset aurinkosähkön luotantoon.

ASEMAKAAVAMERKINNÄT JA MÄÄRÄYKSET

ASEMAKAAVAMERKINNÄT JA MÄÄRÄYKSET

ASEMAKAAVA

SIRKKAHARJUN ASEMAKAAVAN MUUTOS JA LAAJENNUS

11.12.2024 - 17.1.2025 (MRA 30 §)

11.12.2024 - 17.1.2025 (MRA 27 §)

11.12.2024 - 17.1.2025 (MRA 27 §)

11.12.2024 - 17.1.2025 (MRA 27 §)

ASEMAKAAVA

SIRKKAHARJUN ASEMAKAAVAN MUUTOS JA LAAJENNUS